



PIANO INTERRATO

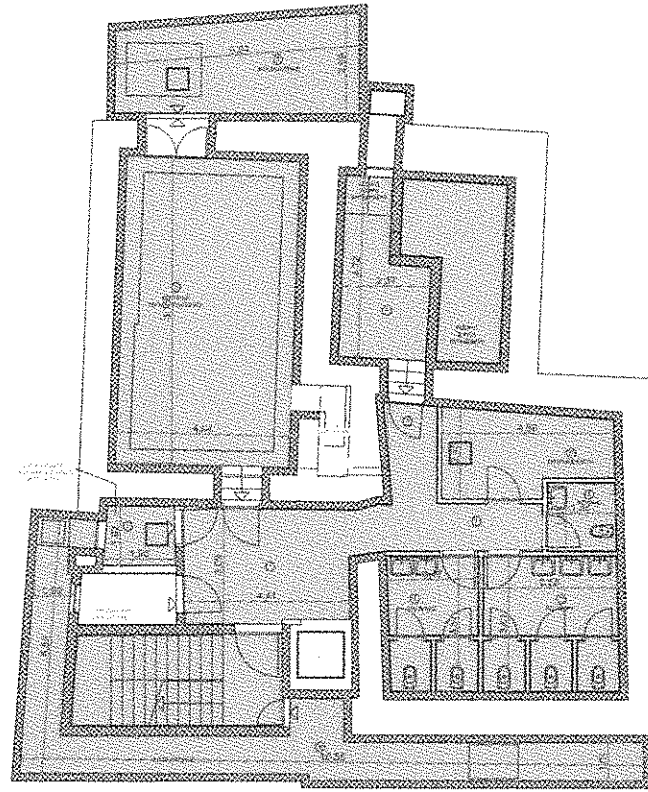


PIANO TERRA

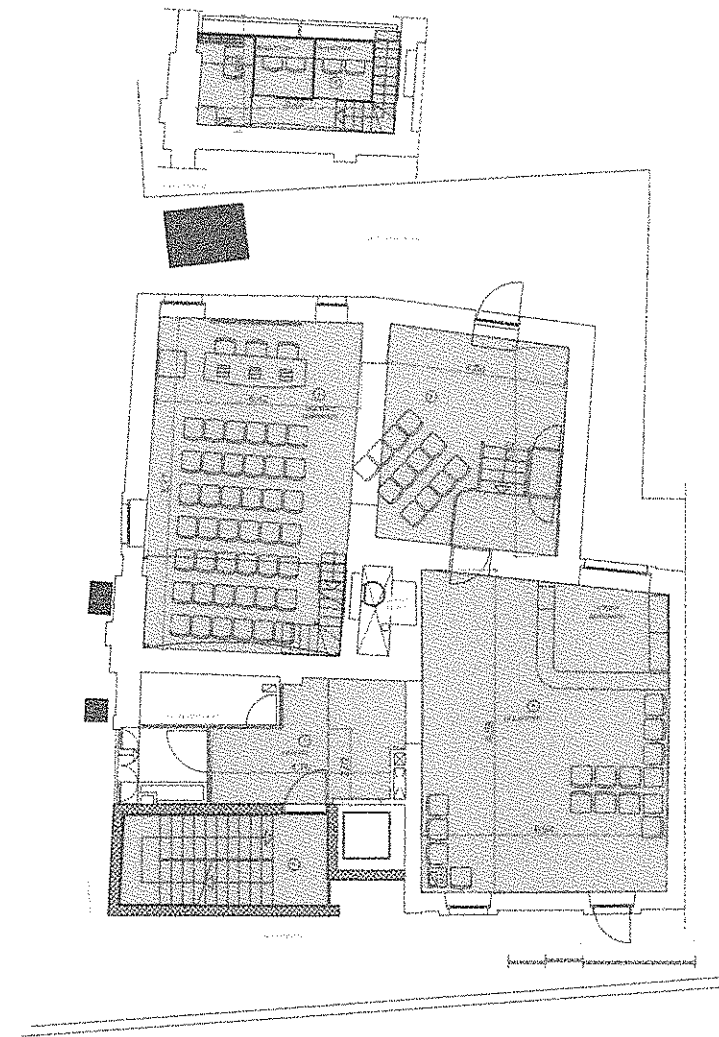

■ AMMINISTRAZIONE CENTRALE mq 309




PIANO PRIMO

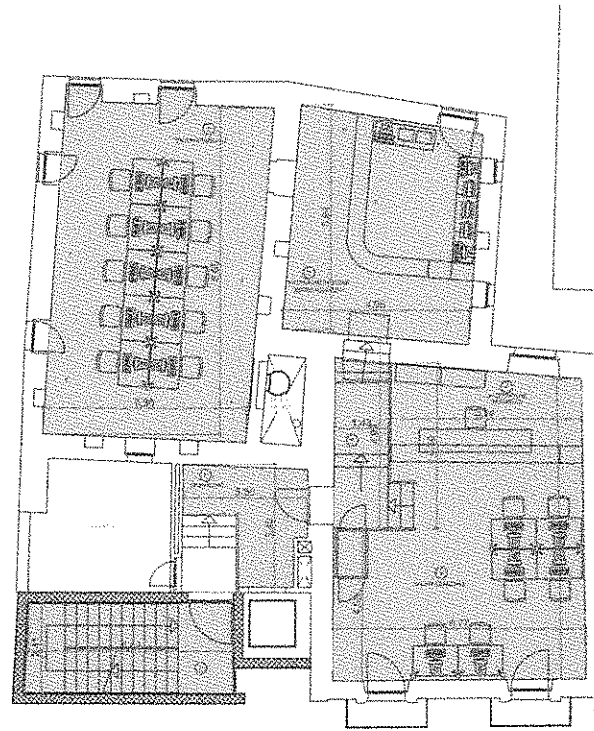


CORTE LAMBERTI

PIANO SECONDO

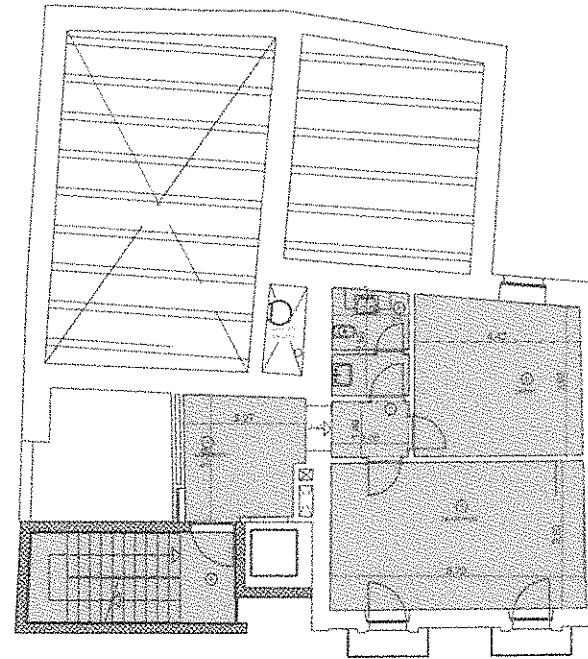


PIANO TERZO

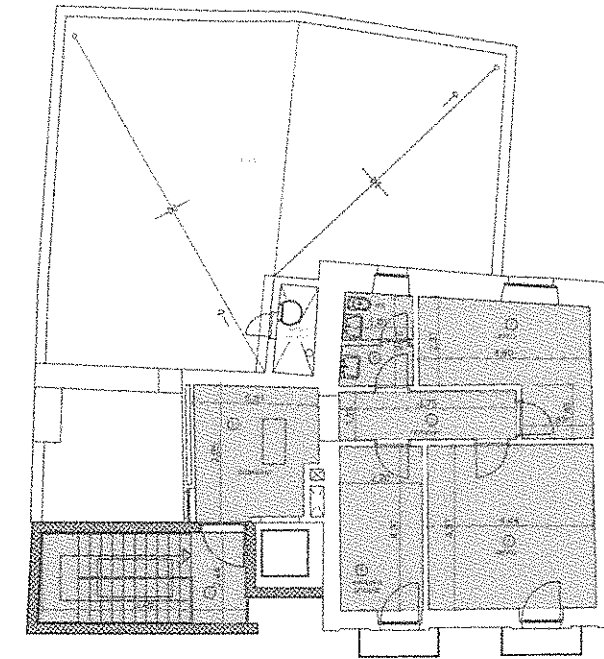

■ AMMINISTRAZIONE CENTRALE mq 295




IL RETTORE

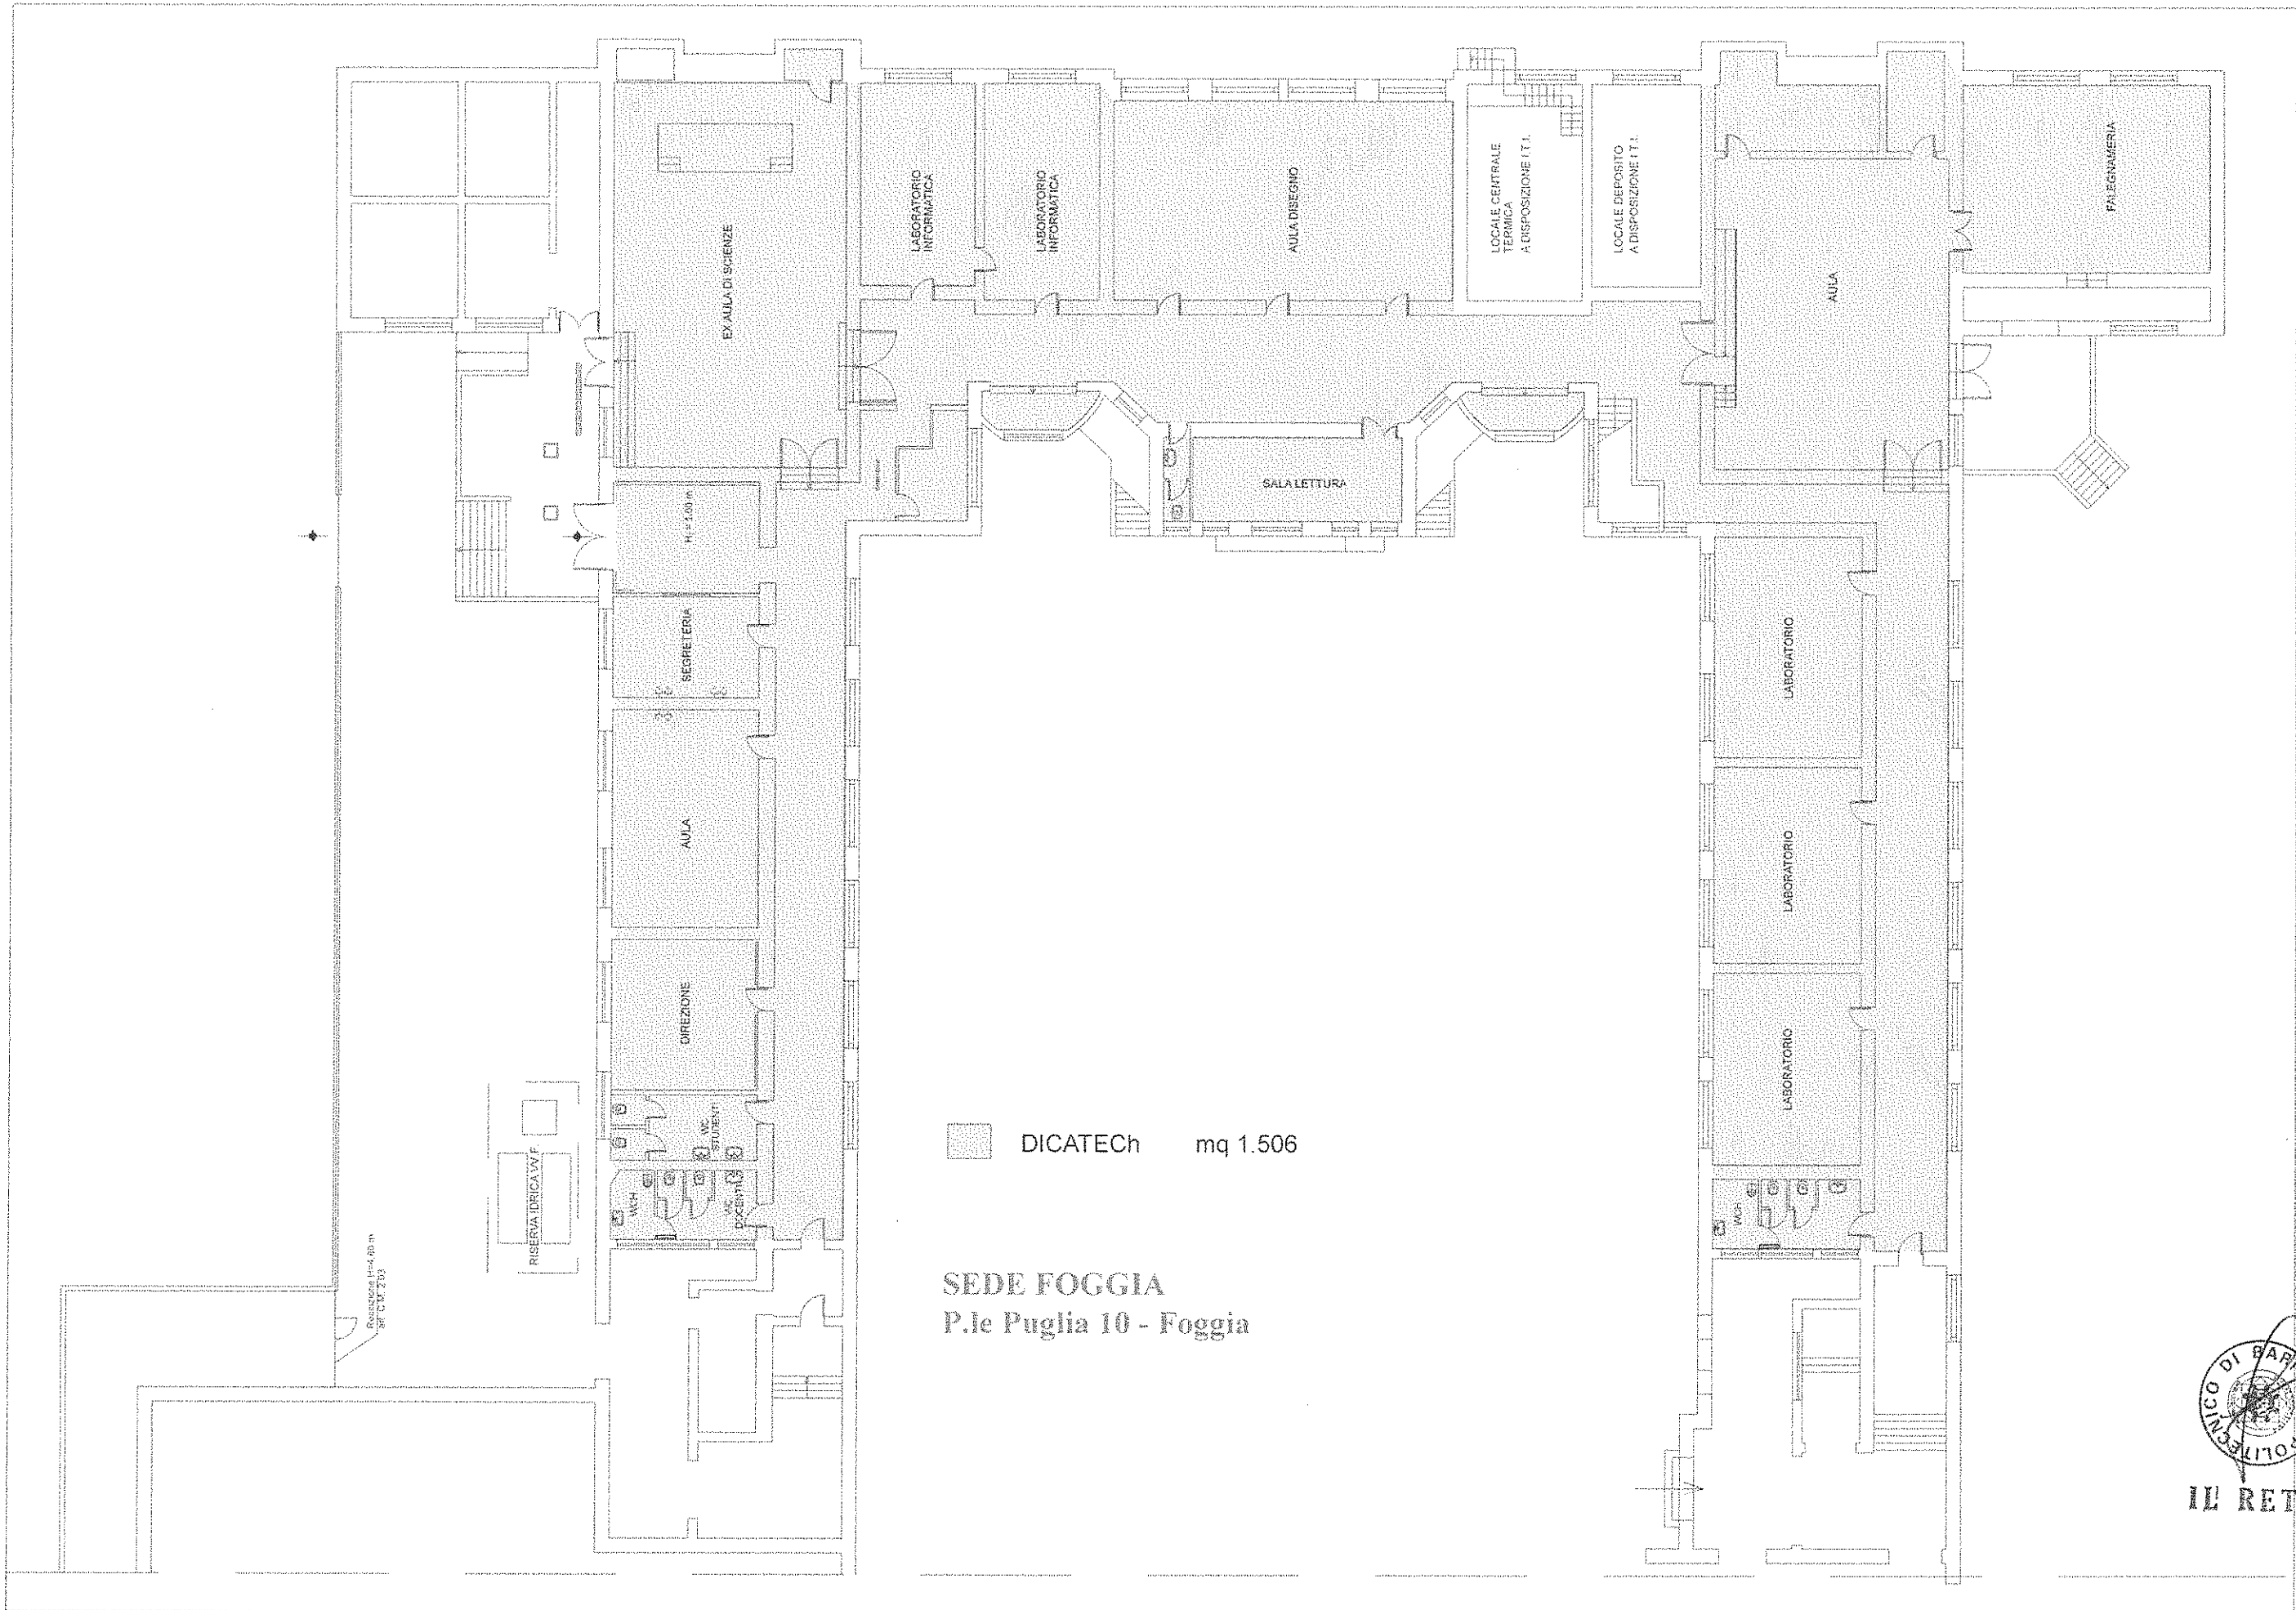


SEDE FOGGIA
 P.le Puglia 10 - Foggia

IL RETTORE

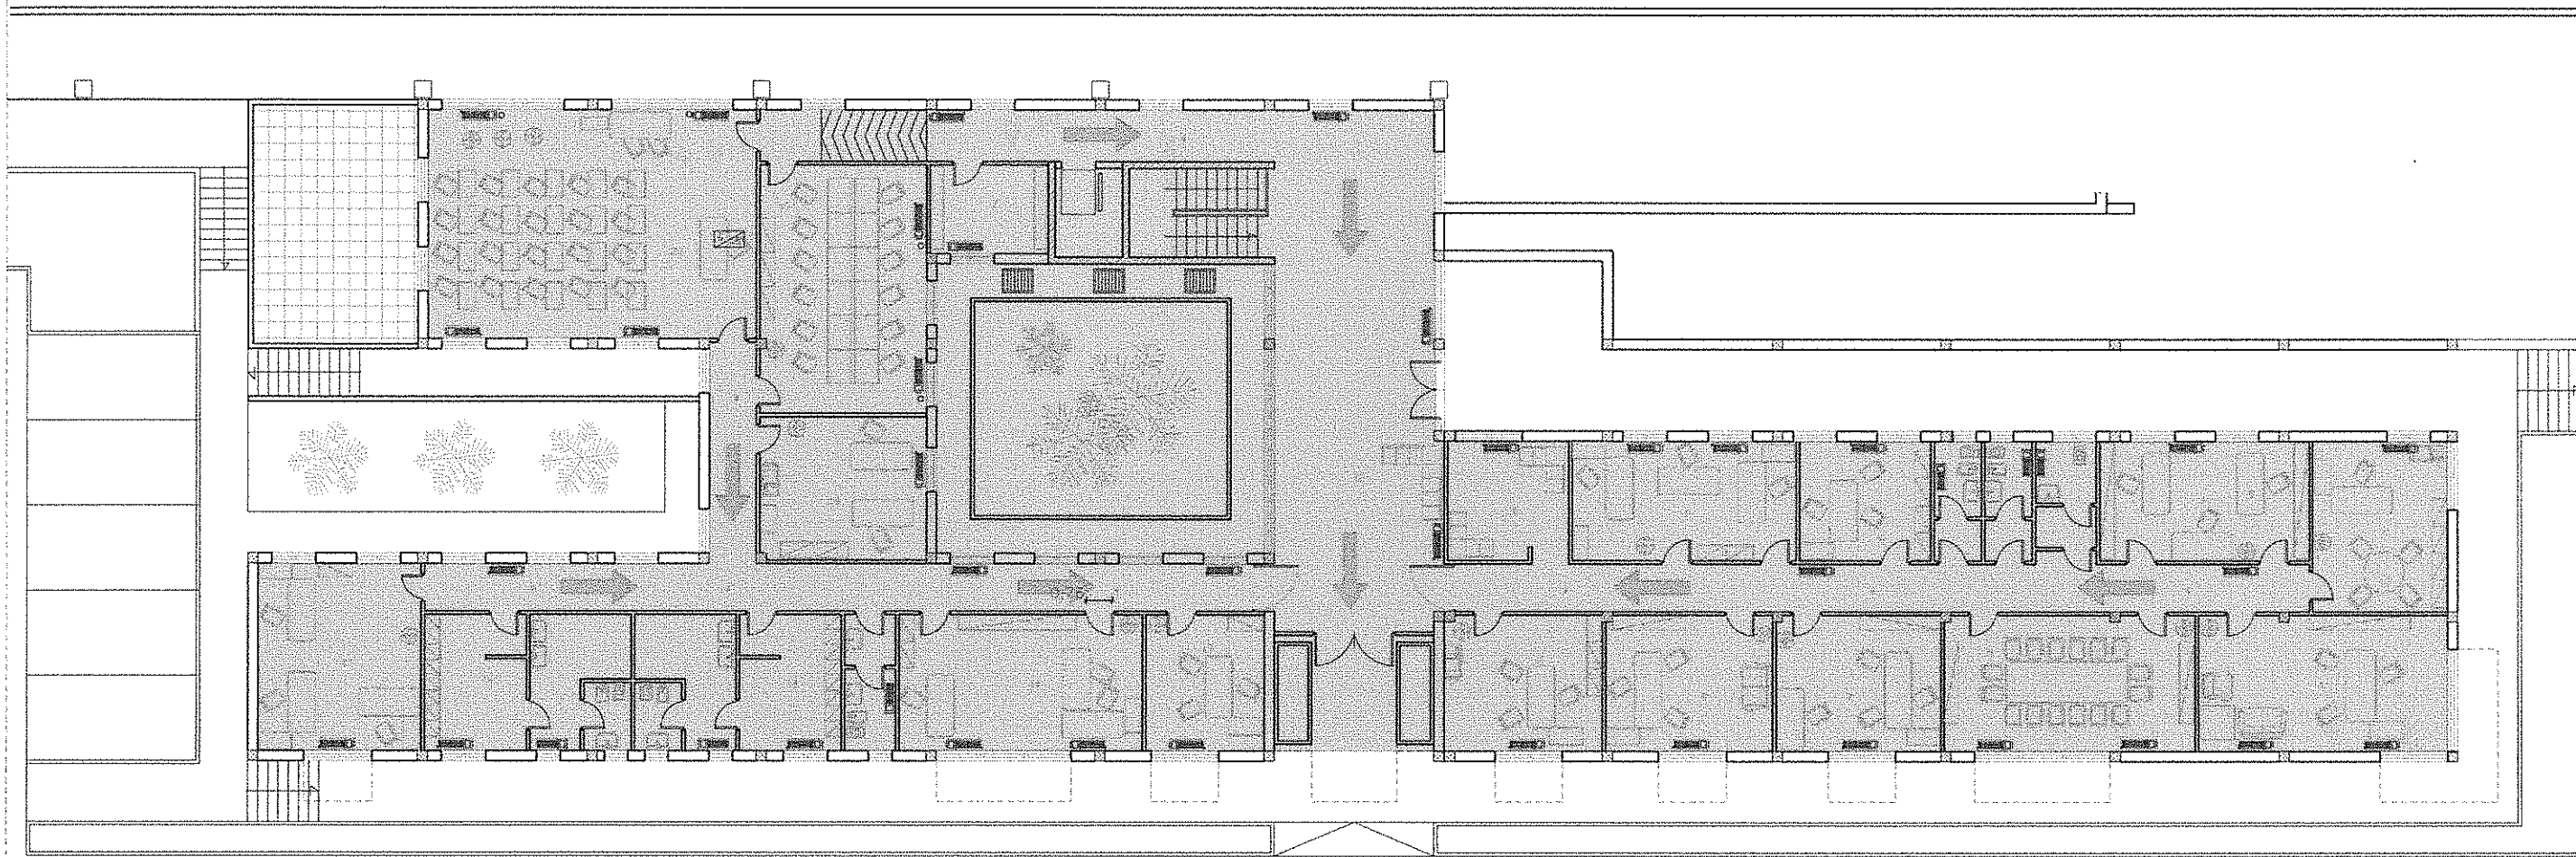


PIANTA PIANO TERRA

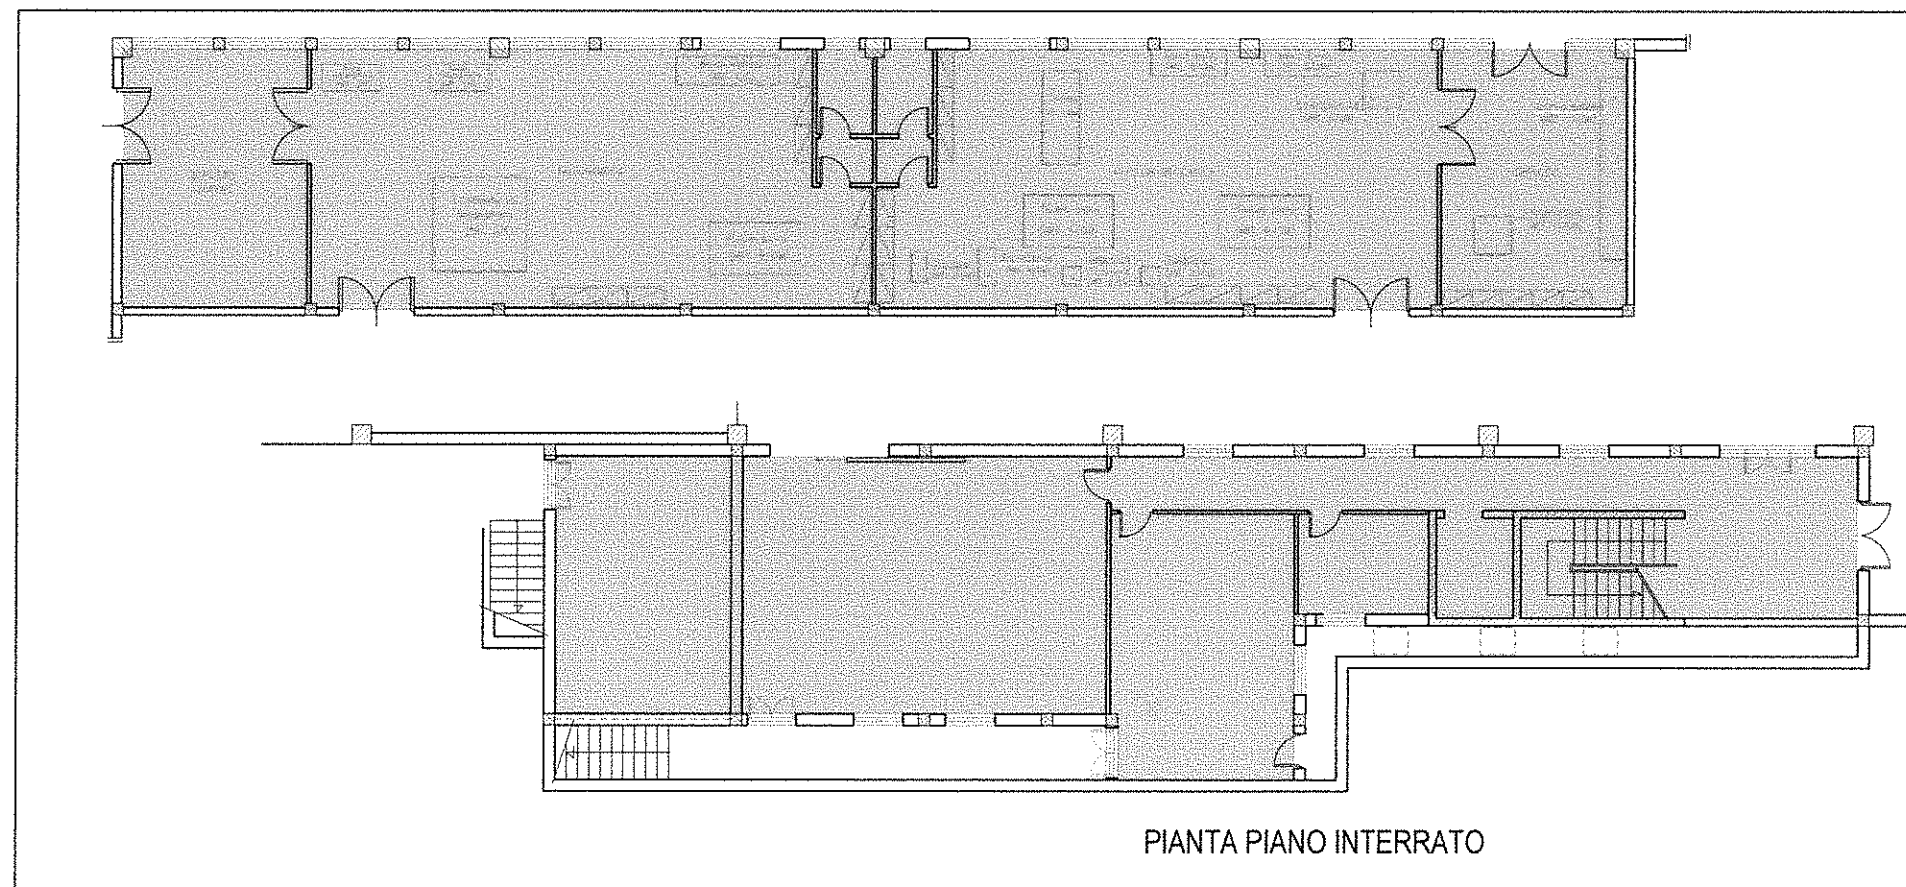


PIANTA PIANO INTERRATO

DICATECH - L.I.C. Valenzano
 mq 1290




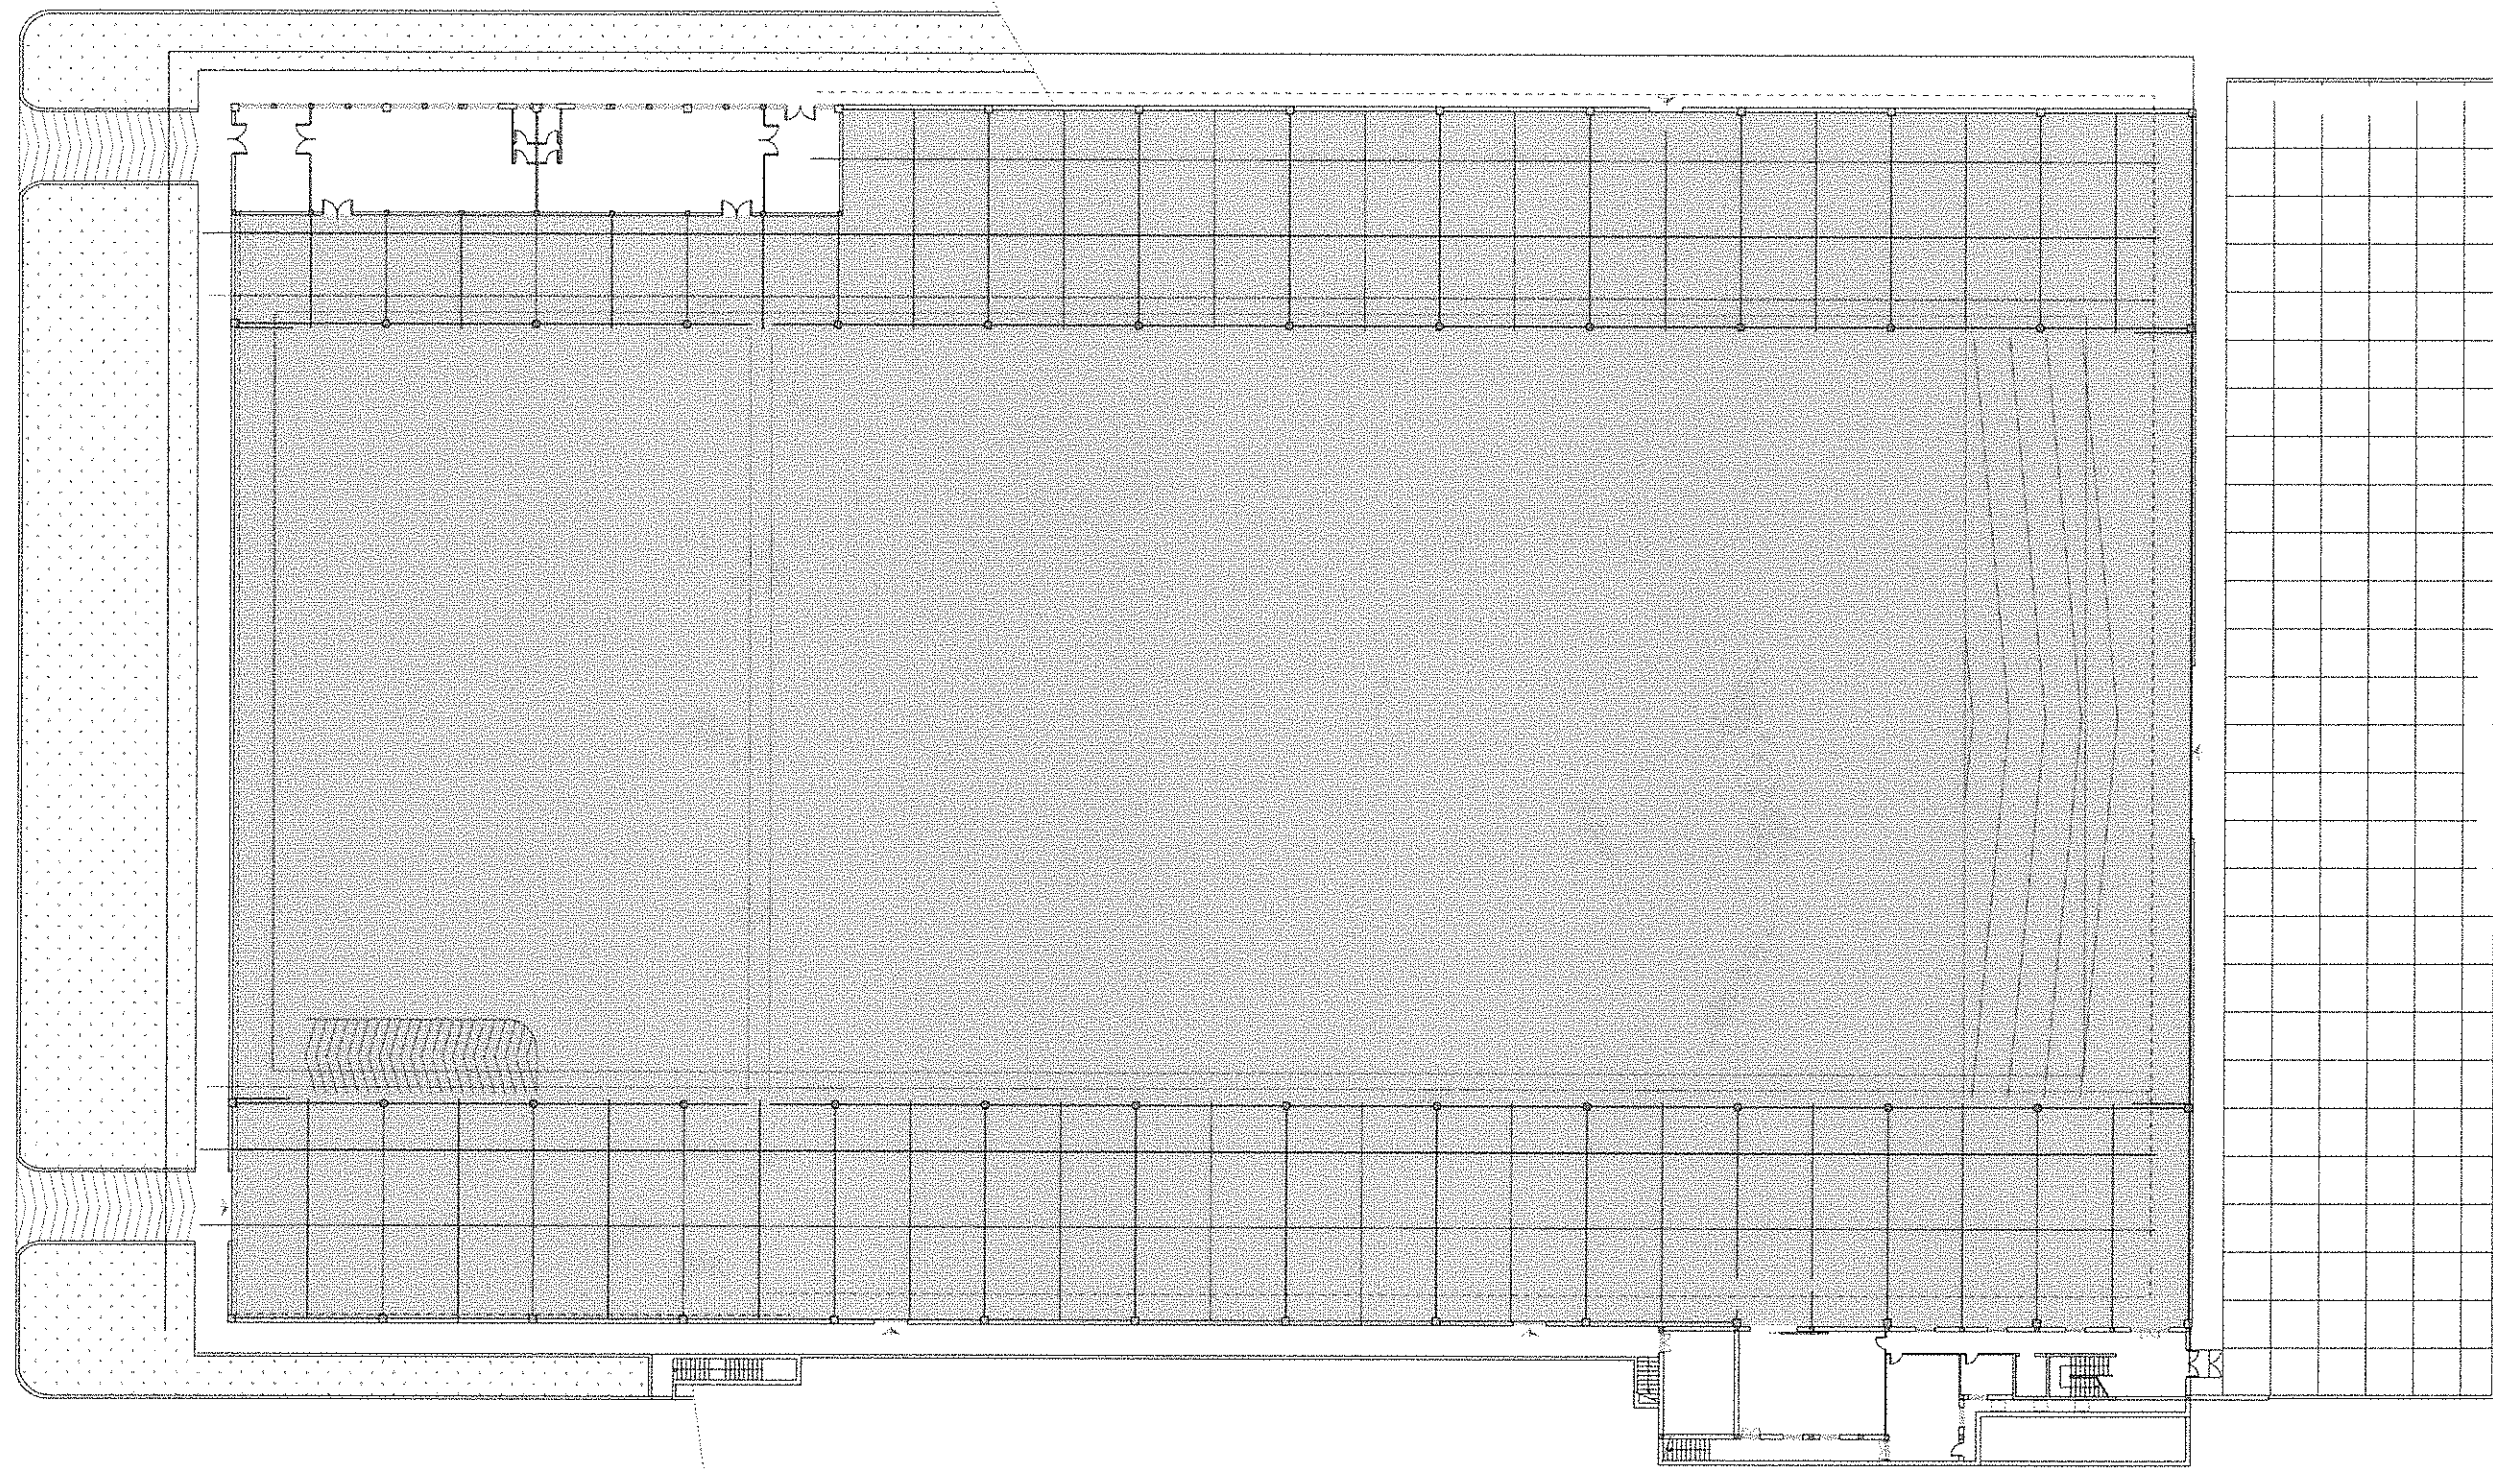

 DICATECH - L.I.C. Valenzano
mq 10140

DICATECH - L.I.C. Valenzano
Edificio Industriale Sede Laboratorio
di Ricerca
Pianta piano interrato




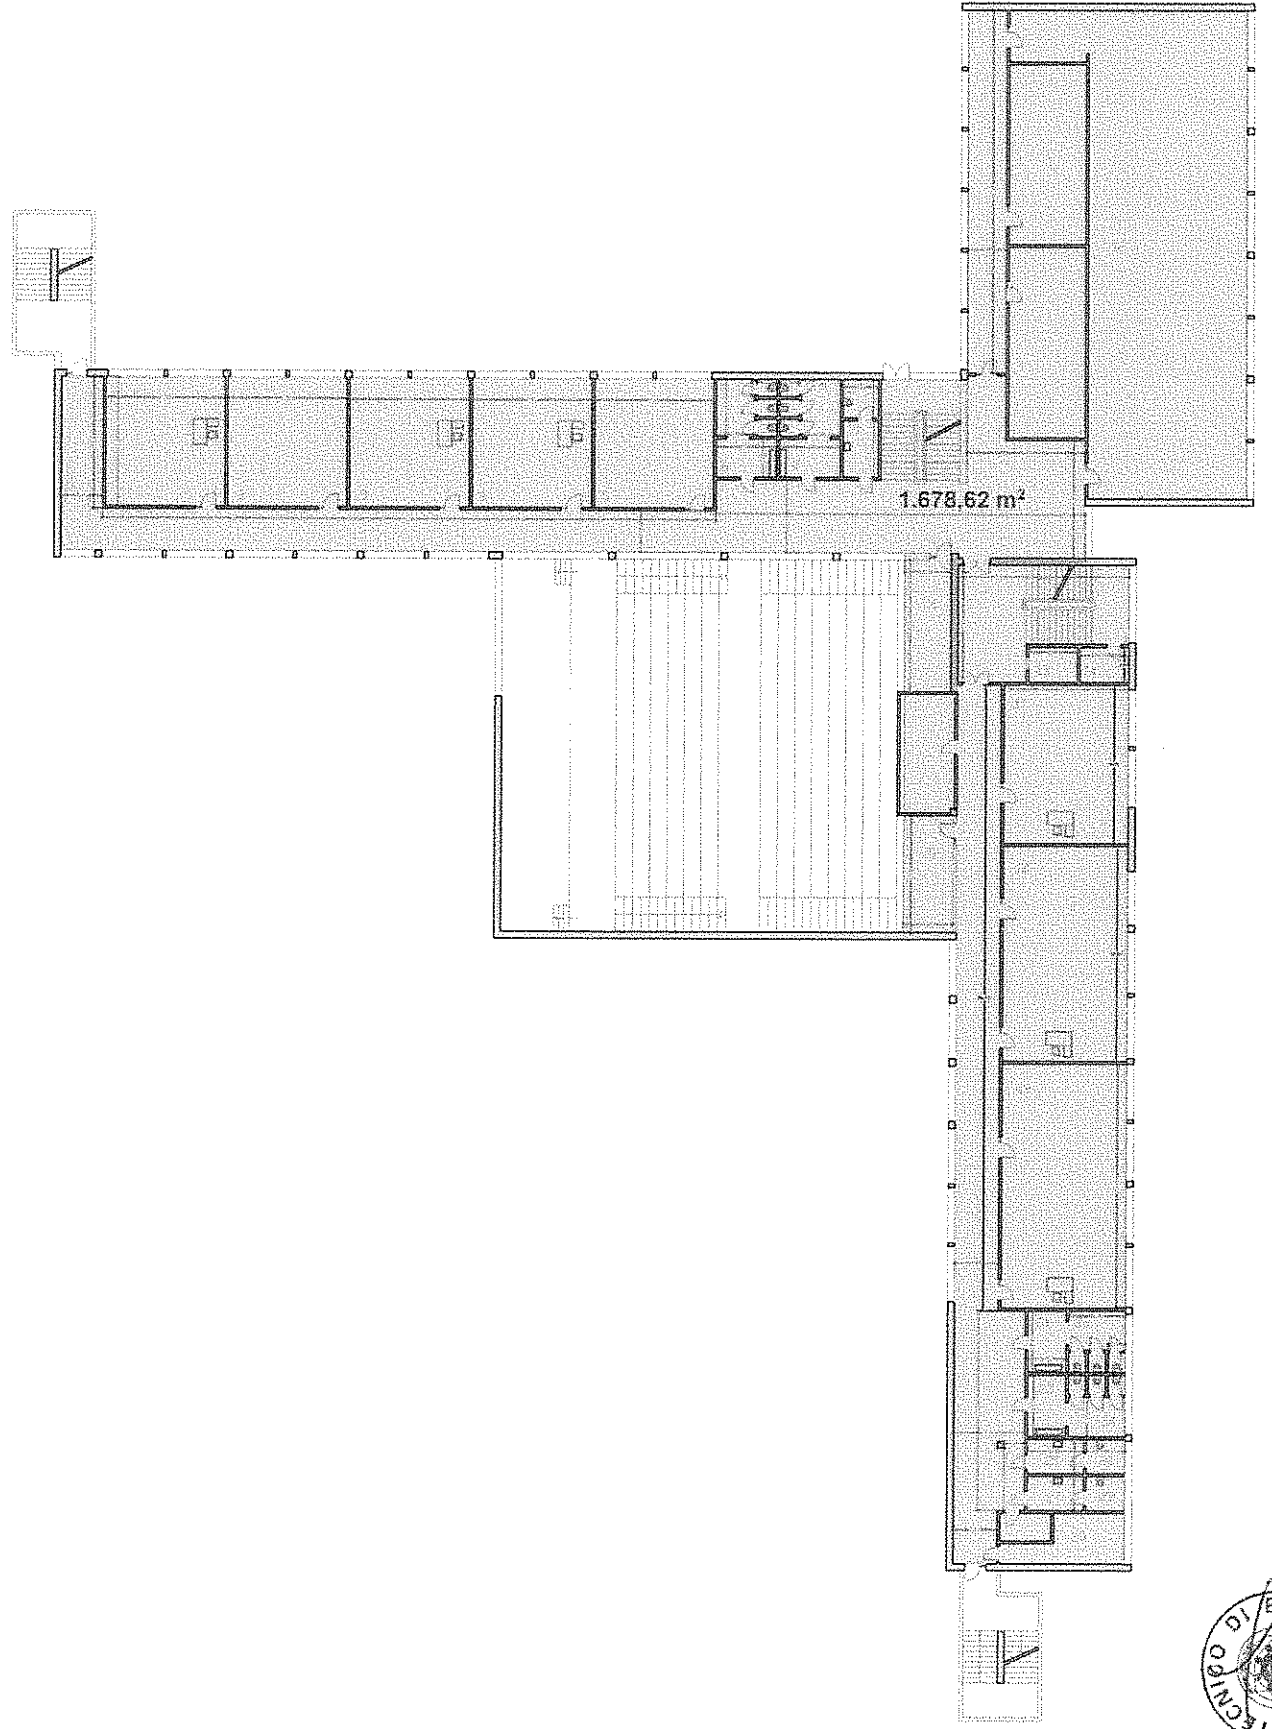


1.678.62 m²

TARANTO
CENTRO INTERDIPARTIMENTALE
Planimetria Piano Secondo mq 1678

IL RETTORE

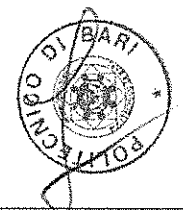


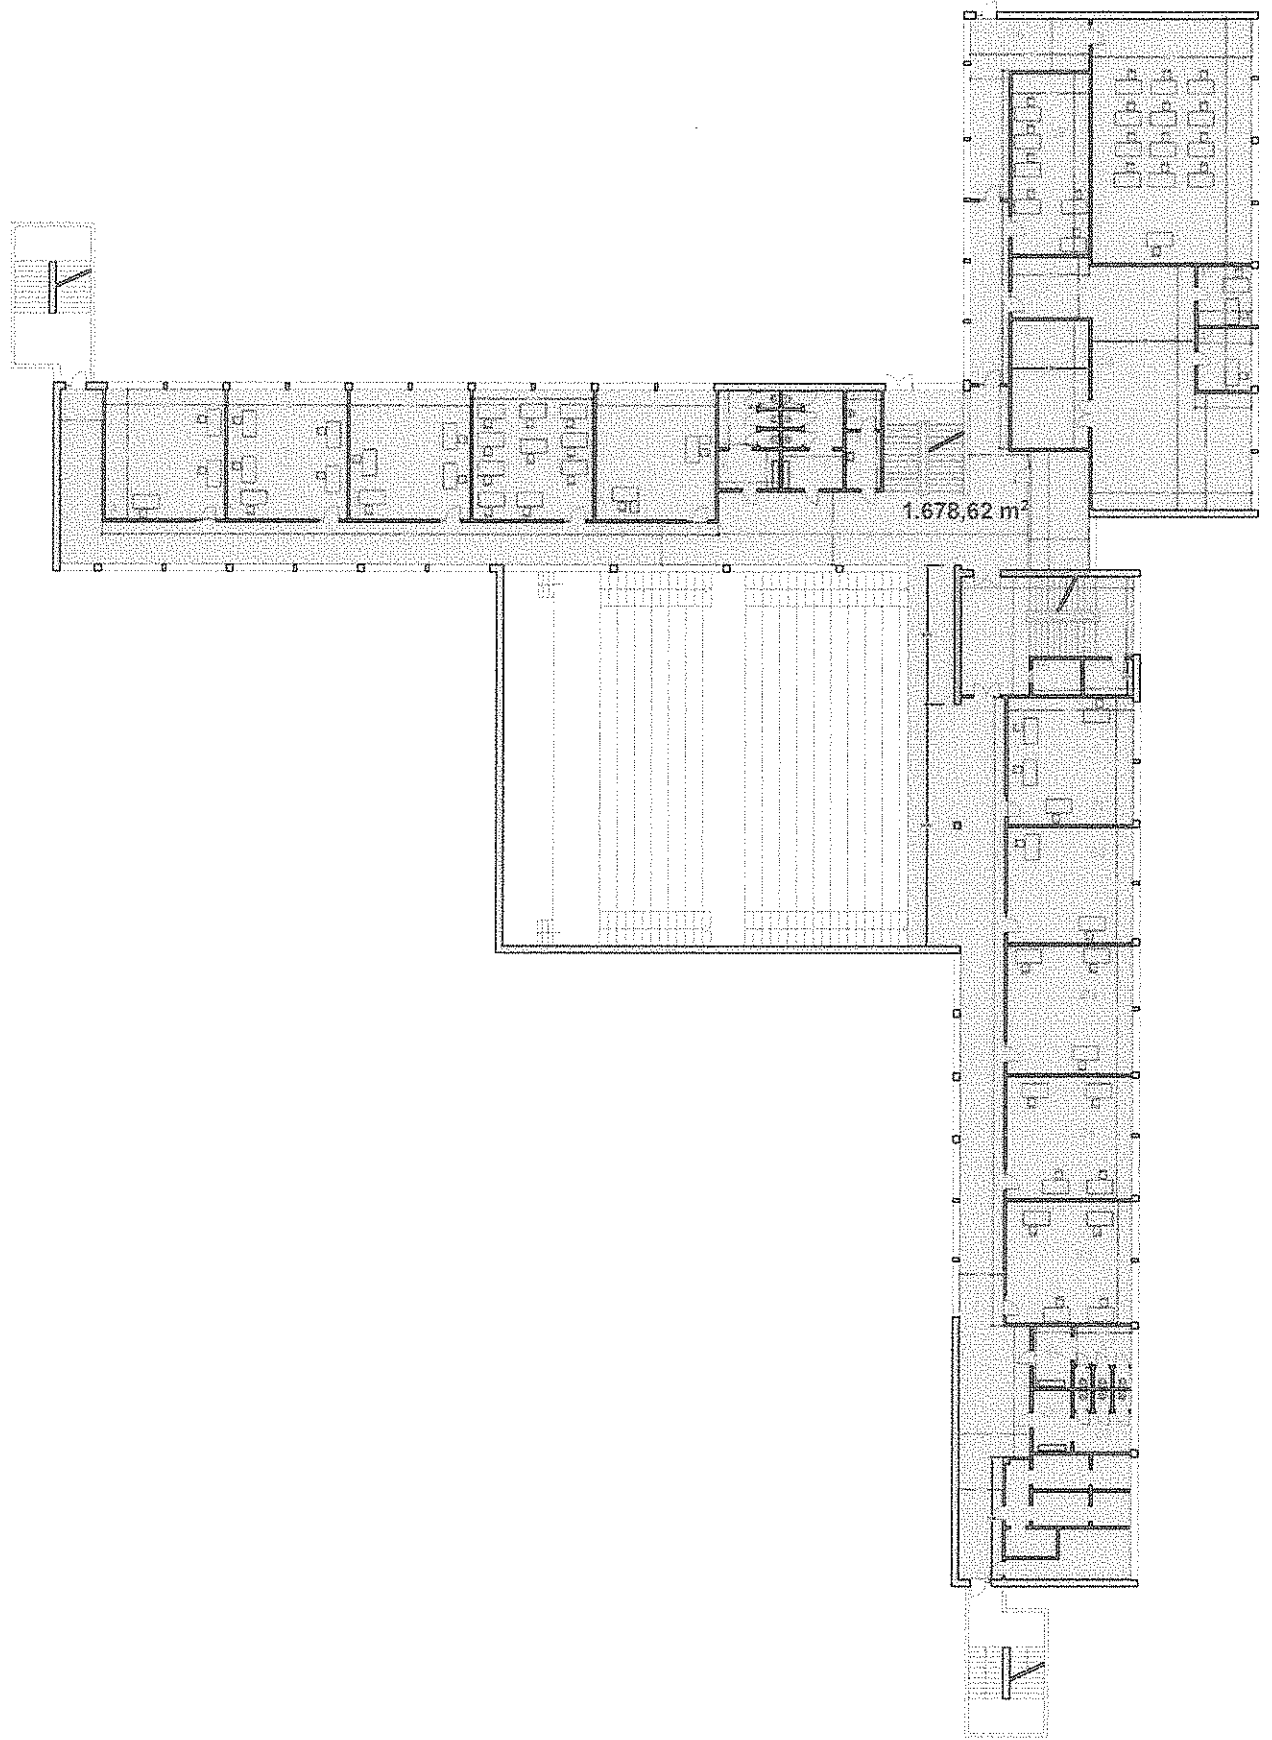


1.678,62 m²

TARANTO
CENTRO INTERDIPARTIMENTALE
Planimetria Piano Primo mq 1678


IL RETTORE

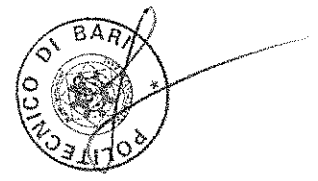

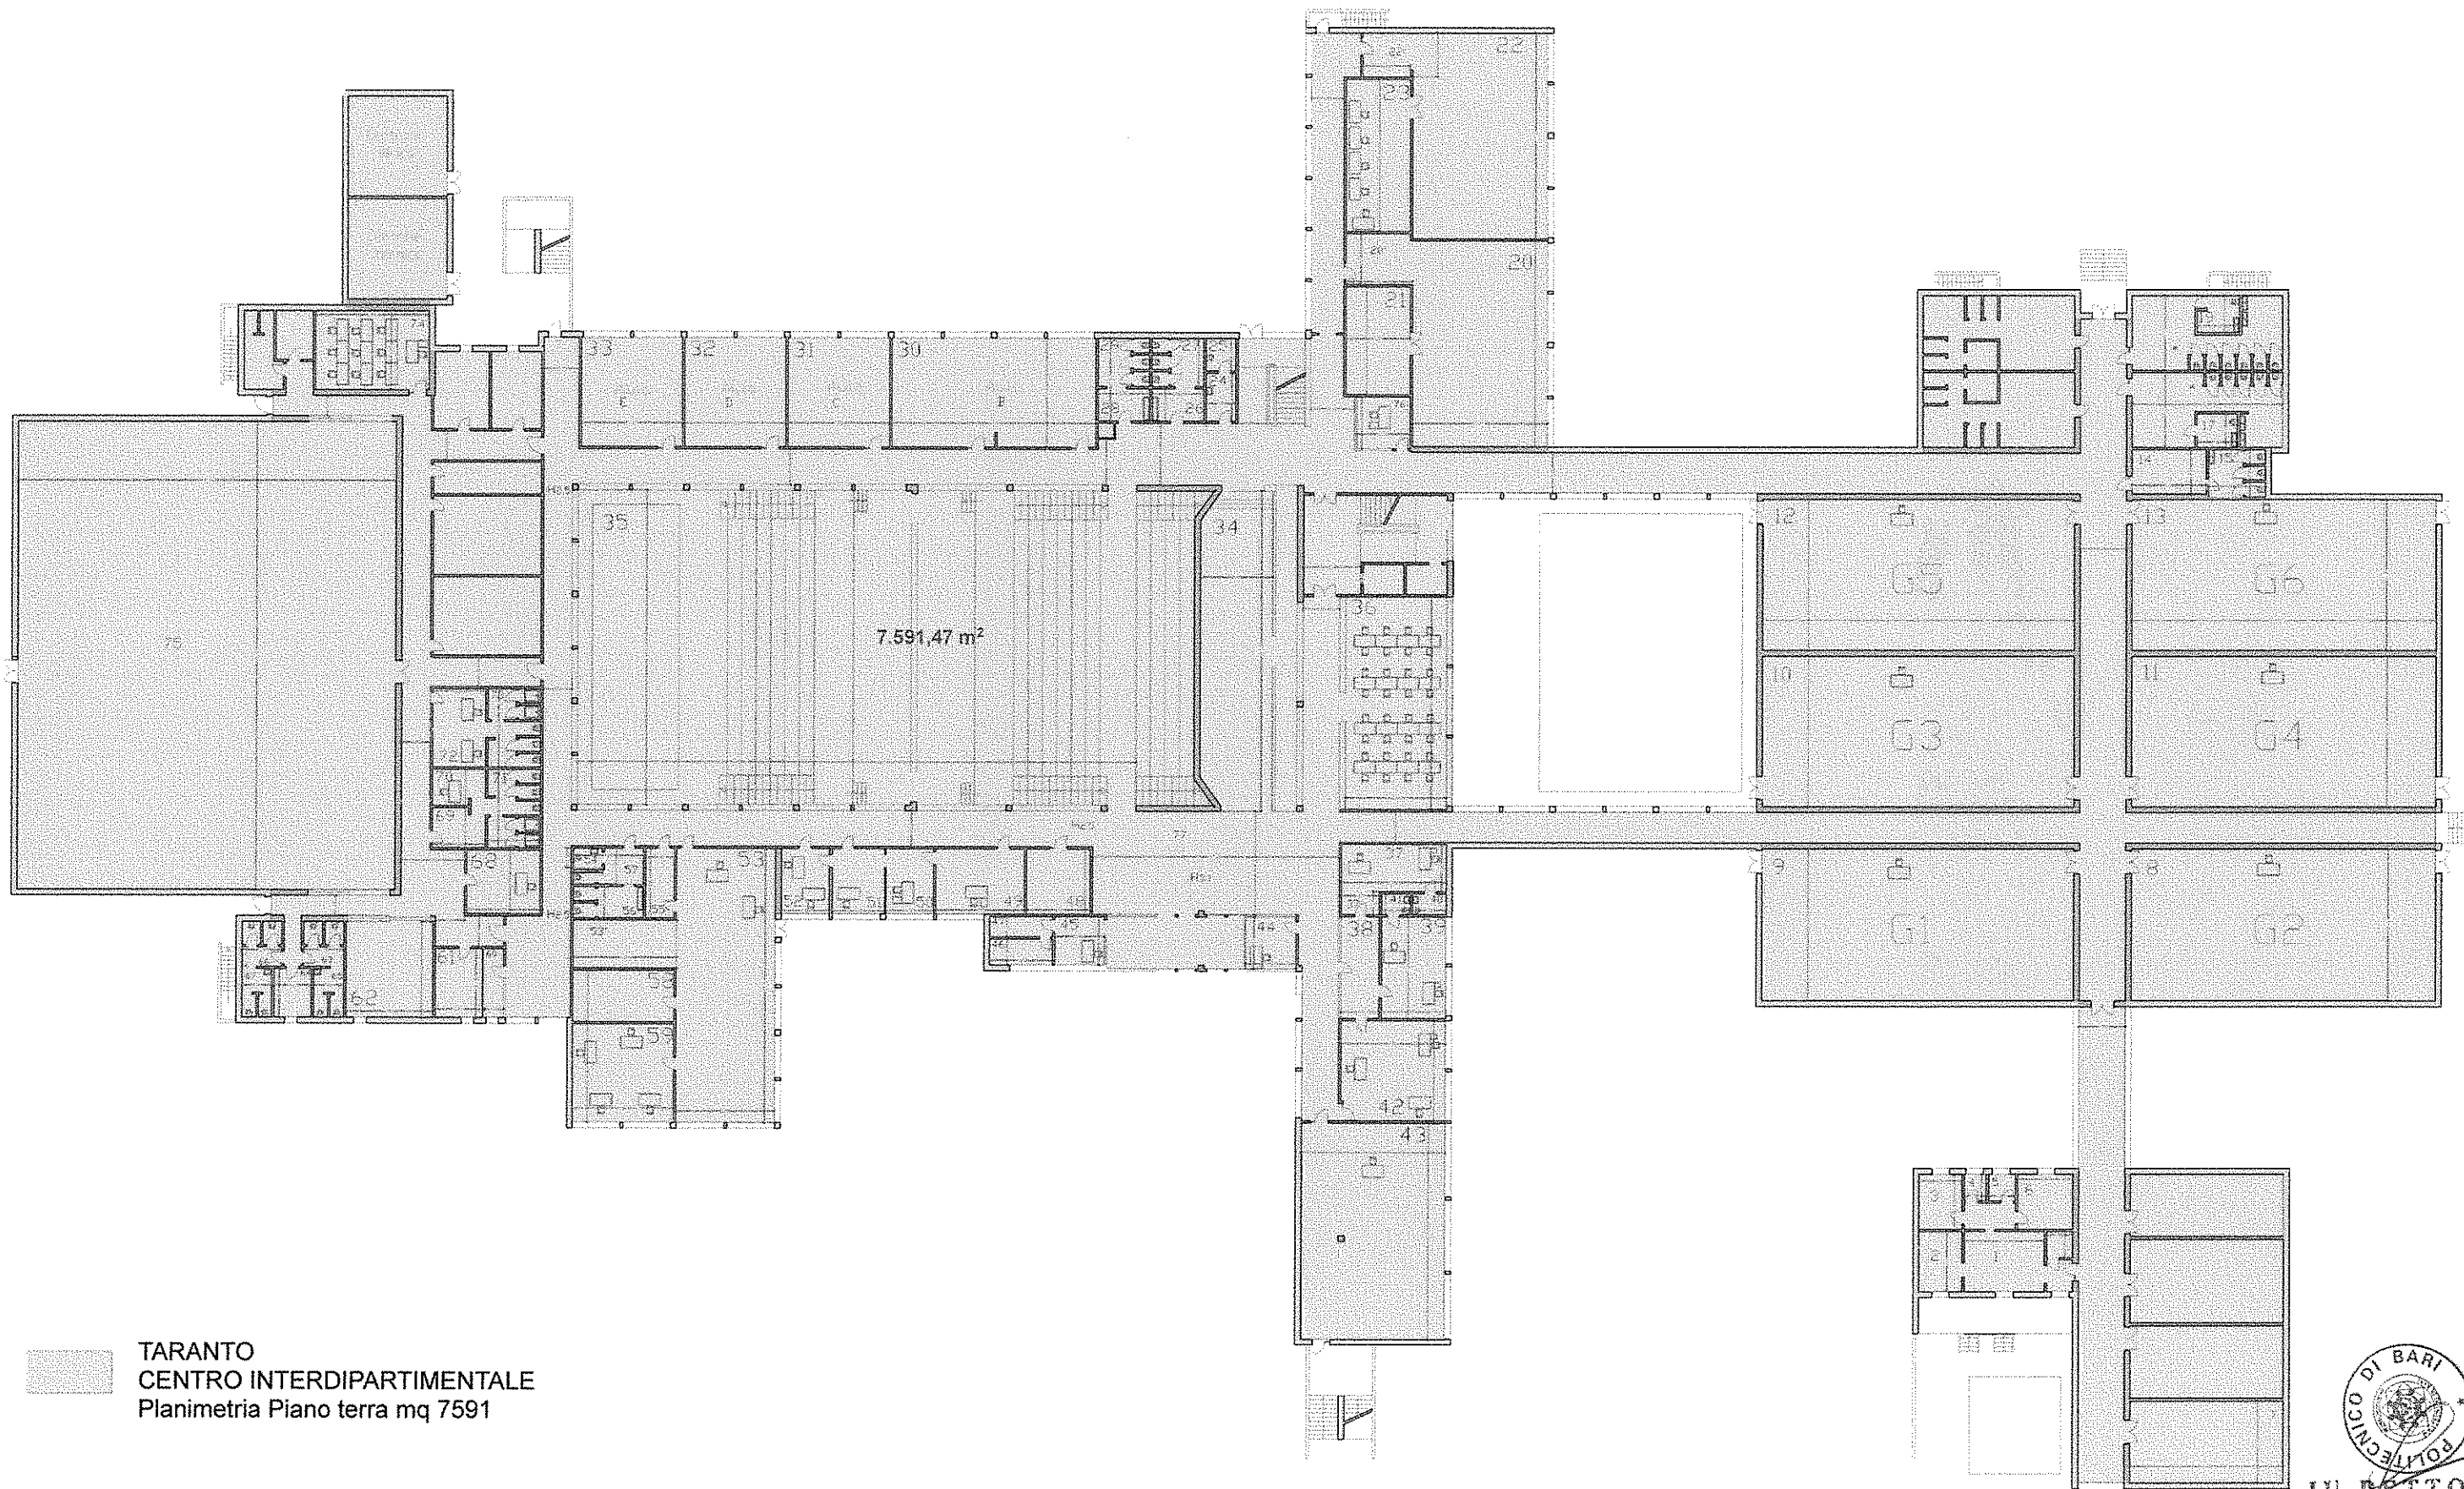


TARANTO
CENTRO INTERDIPARTIMENTALE
Planimetria Piano terra mq 7591



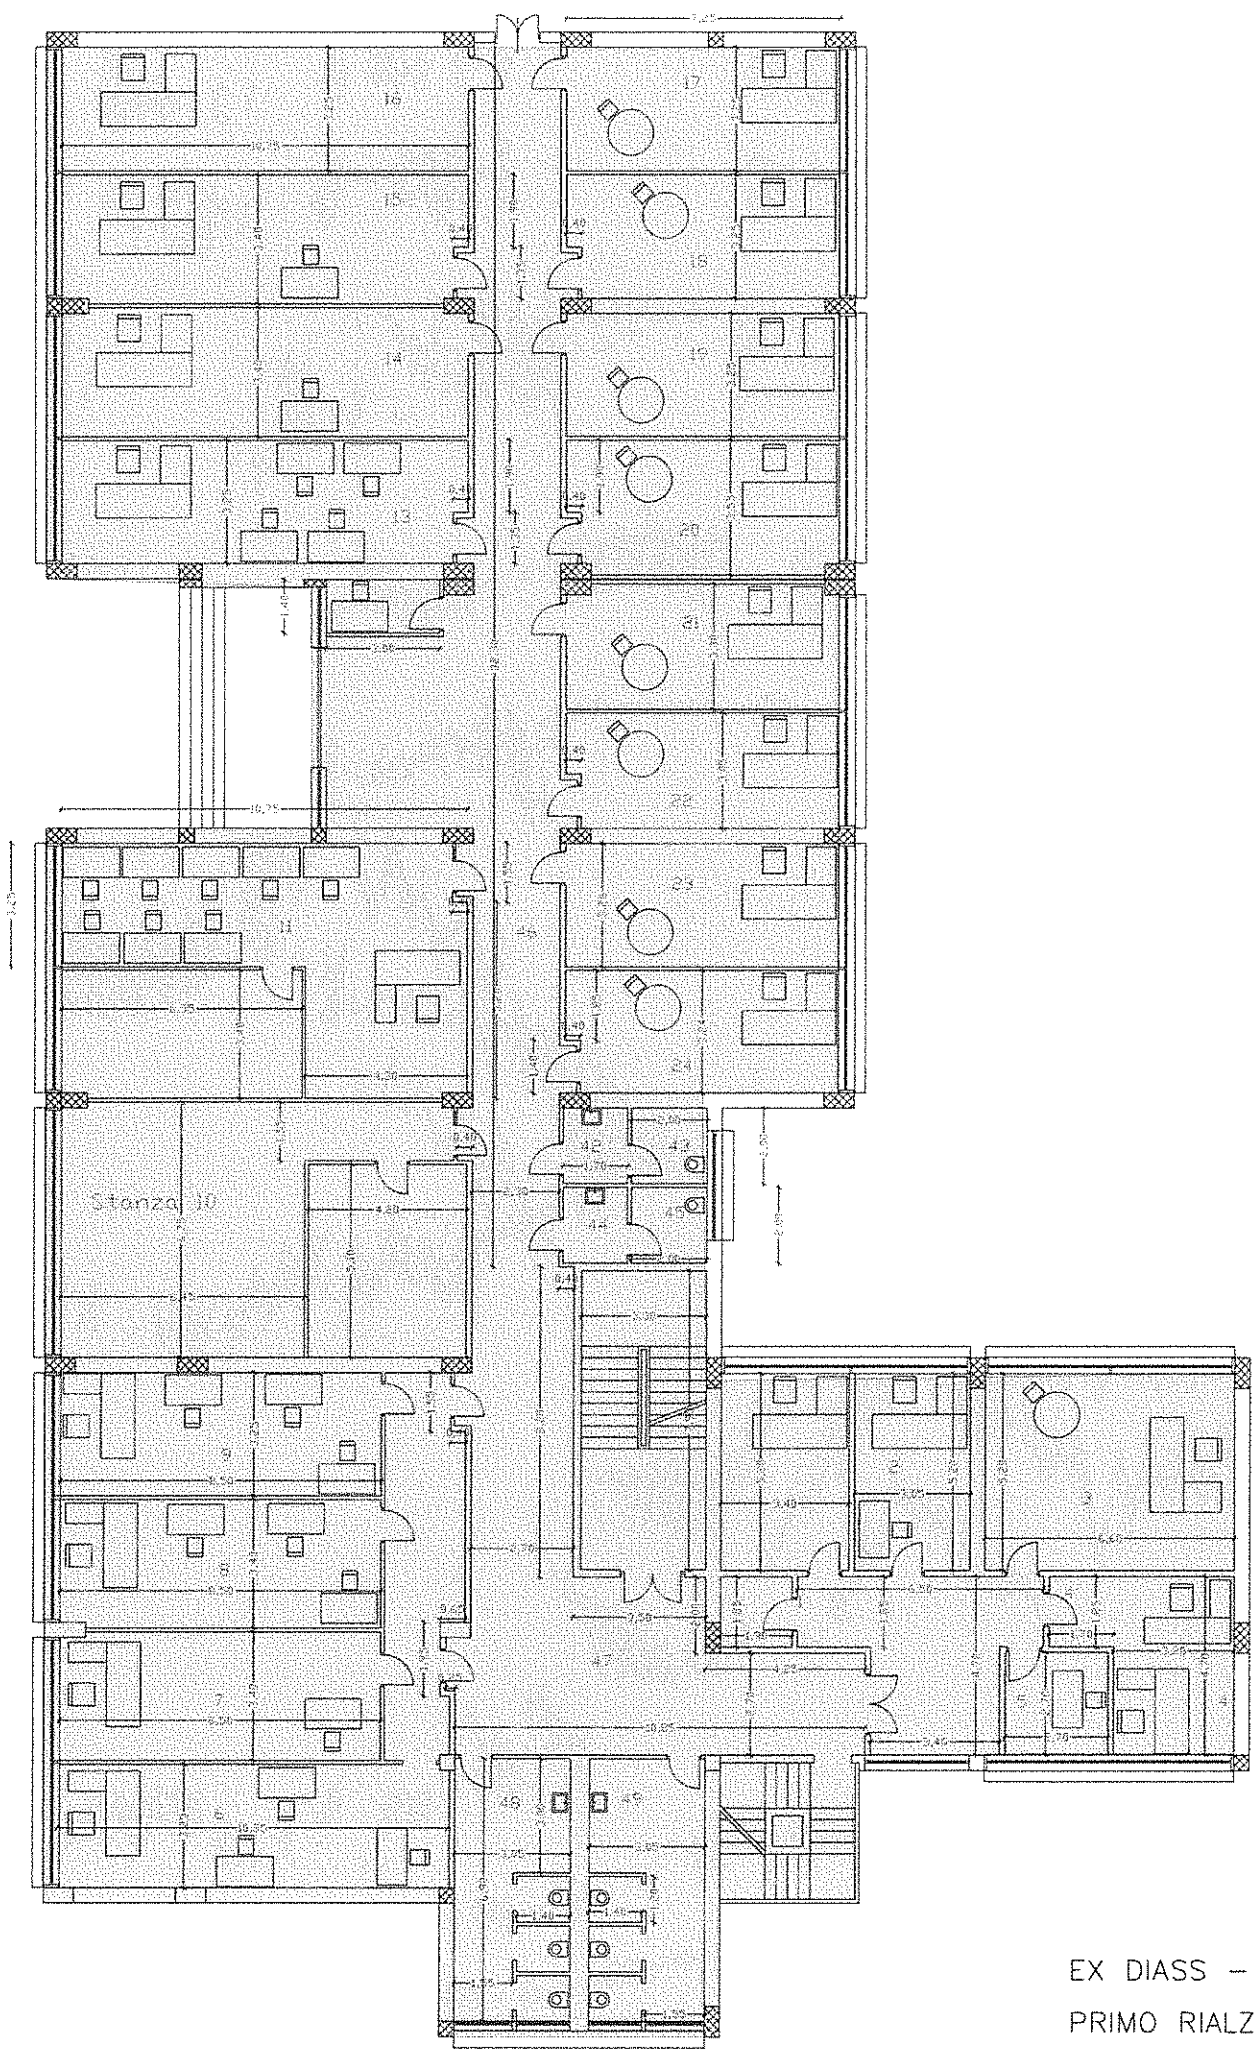


EX DIASS - TARANTO
PRIMO RIALZATO

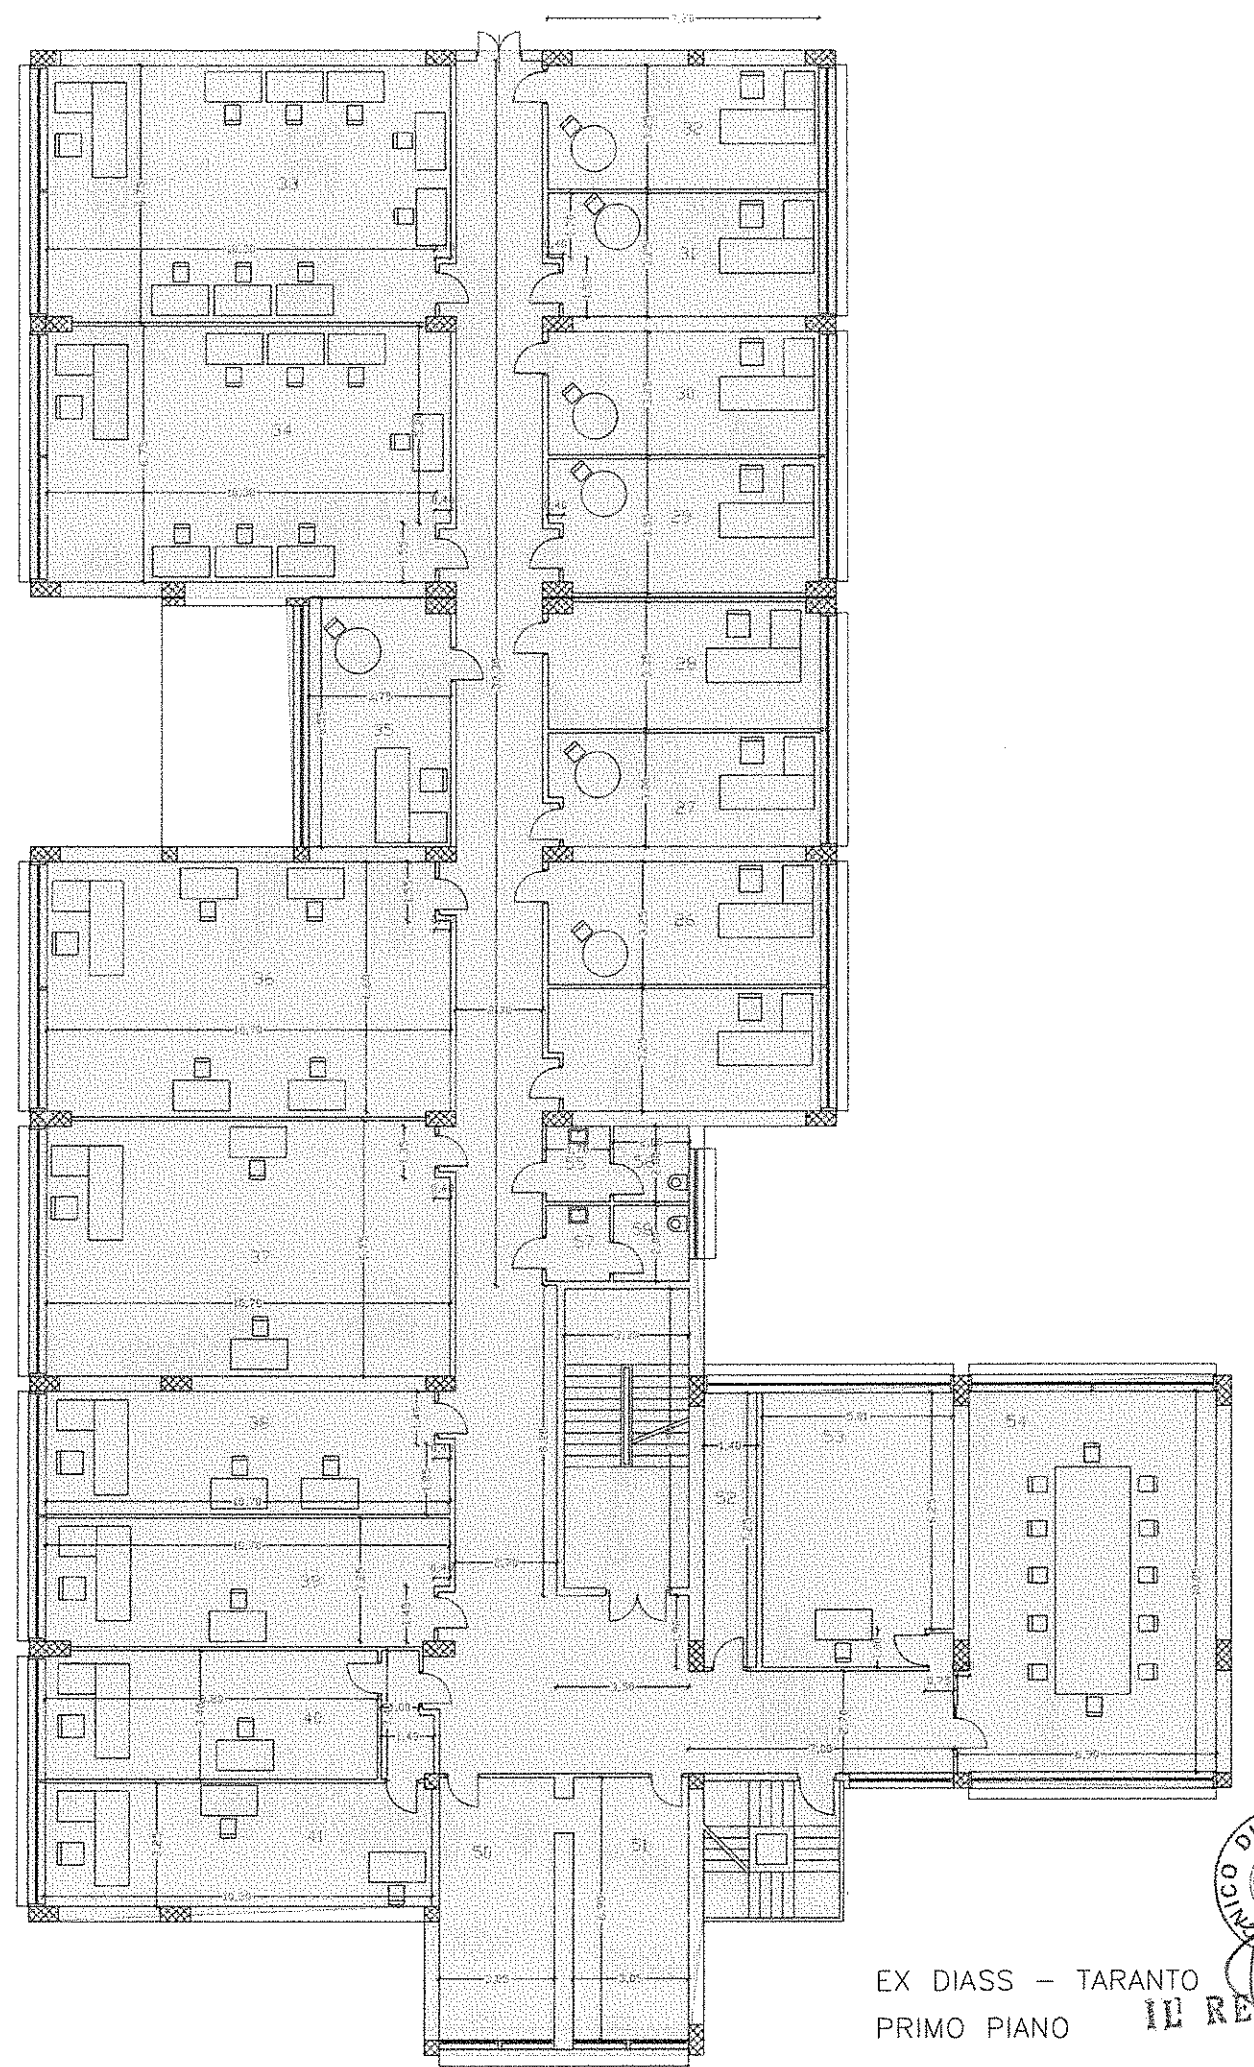


EX DIASS - TARANTO
PRIMO PIANO




PLANIMETRIA COMPENSORIO EX SCIANATICO

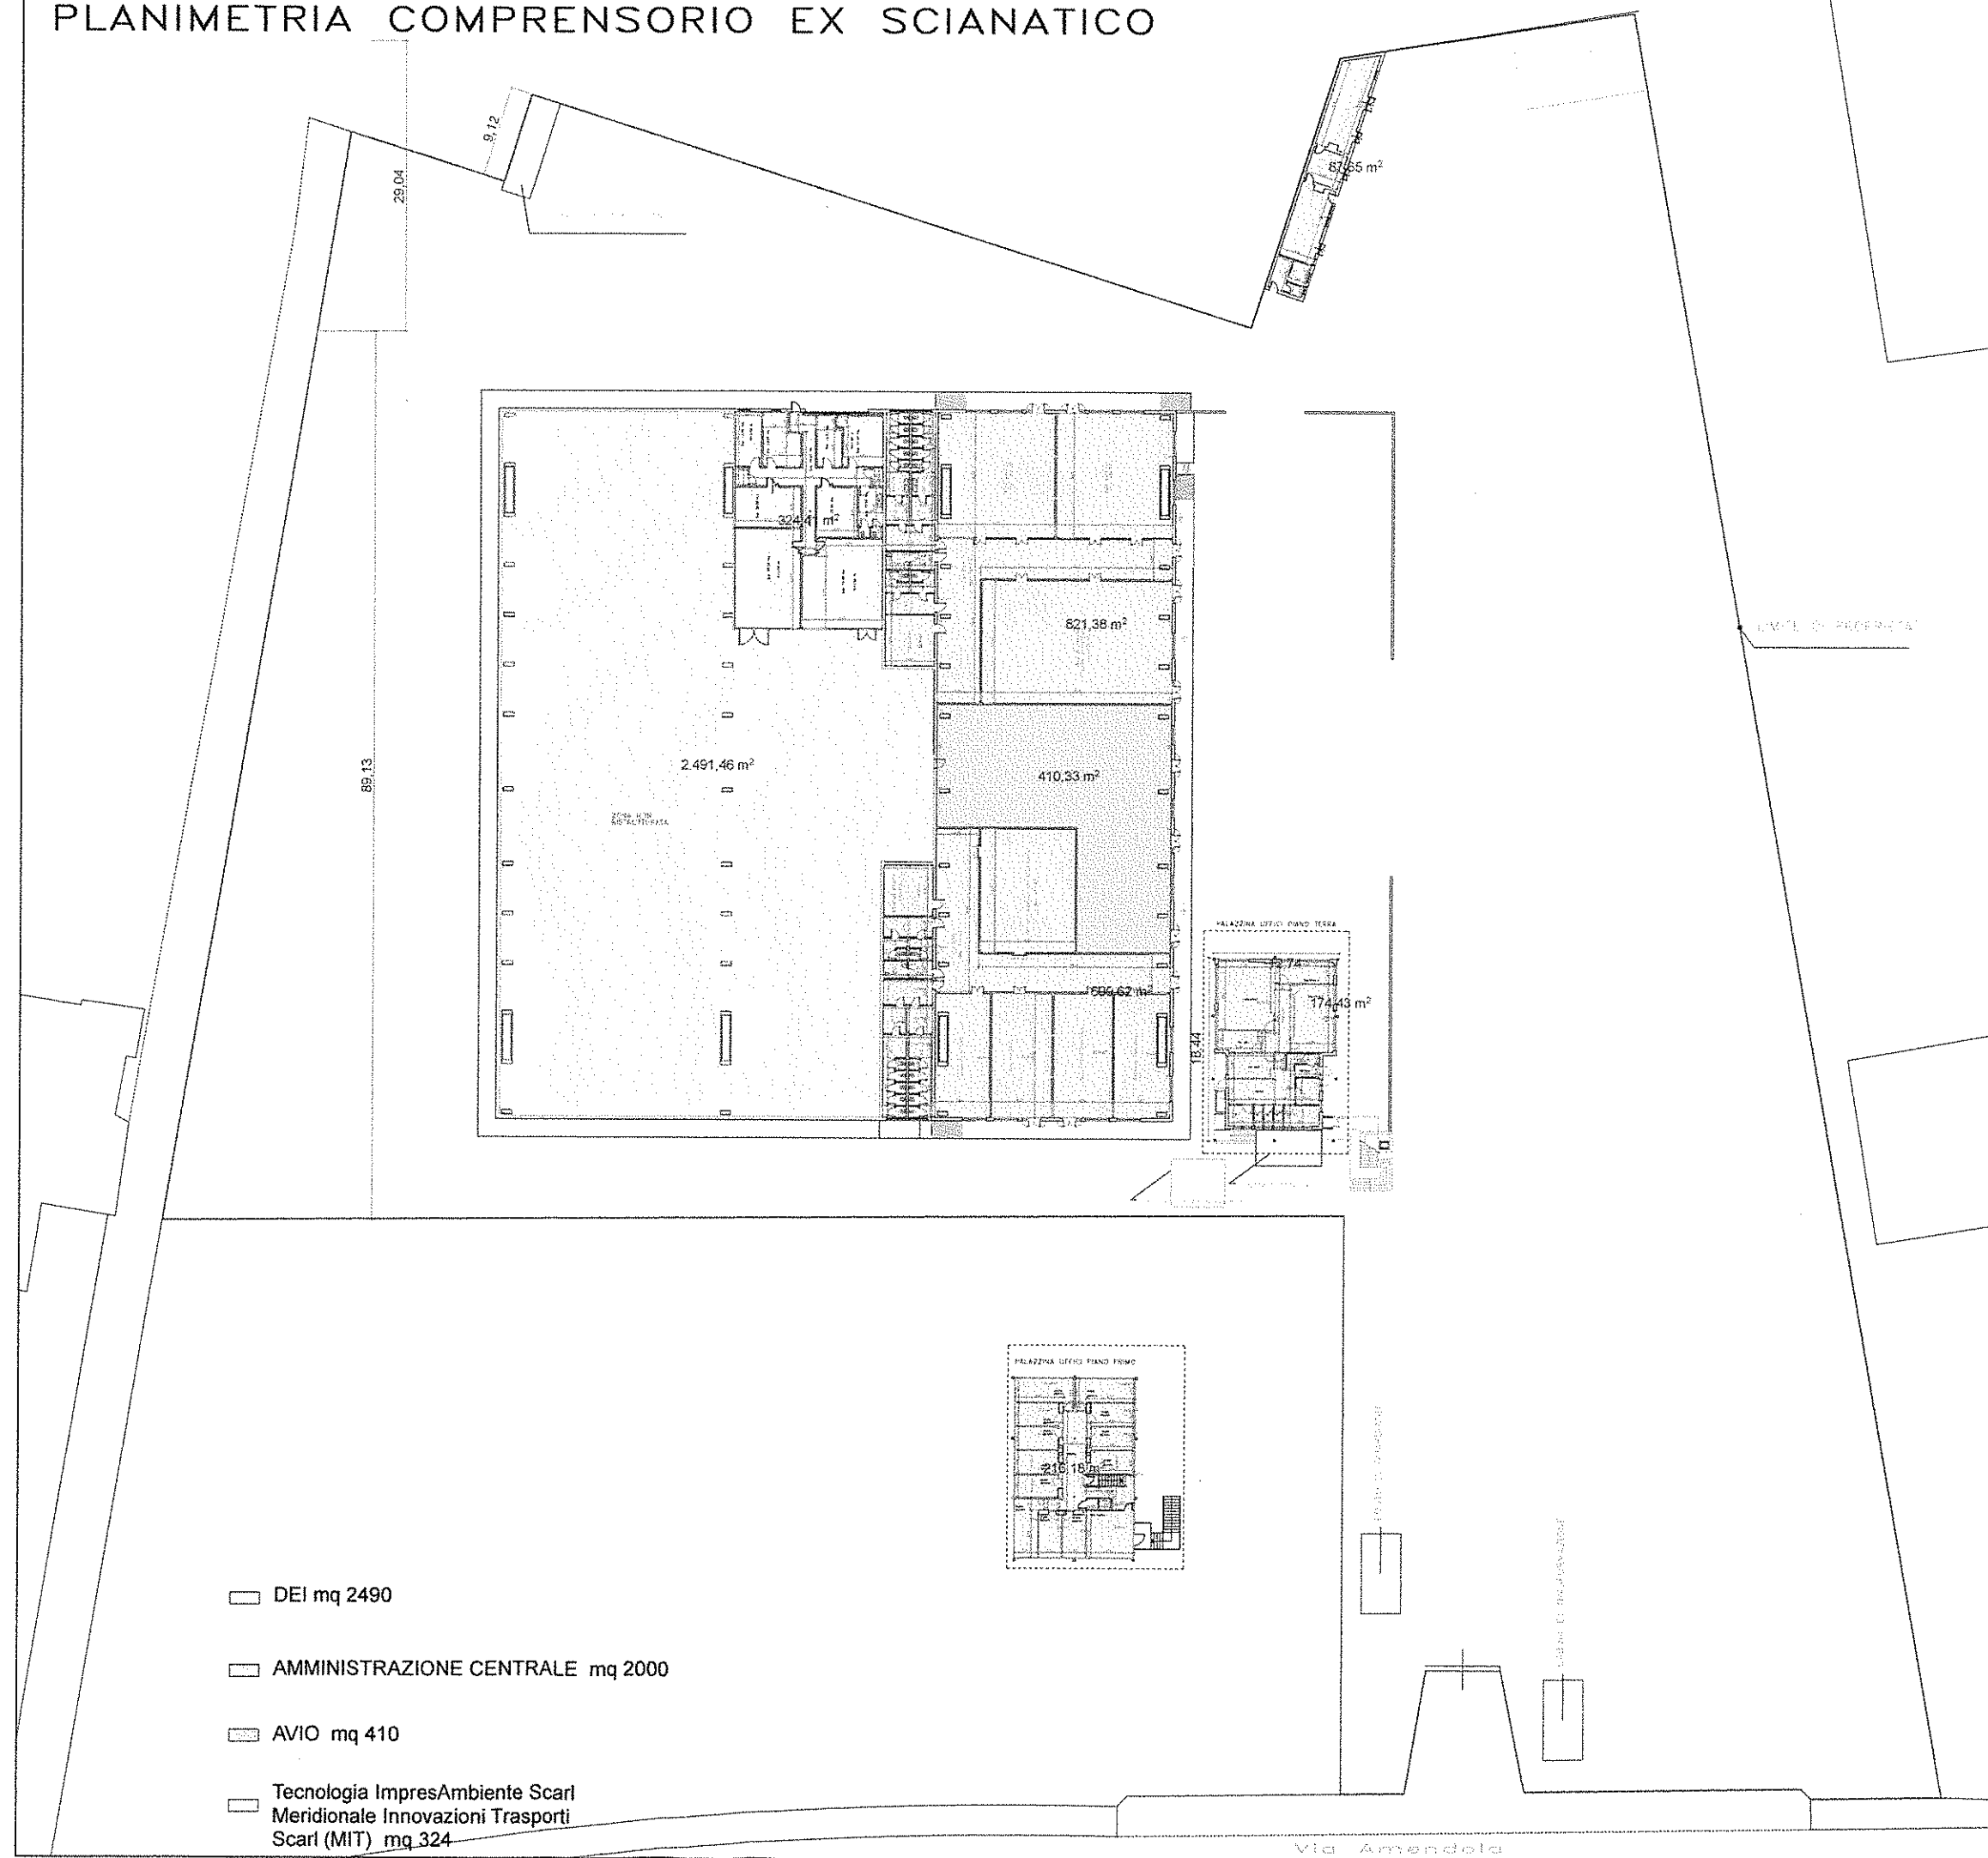


- DEI mq 2490
- AMMINISTRAZIONE CENTRALE mq 2000
- AVIO mq 410
- Tecnologia ImpresAmbiente Scarl
Meridionale Innovazioni Trasporti
Scarl (MIT) mq 324

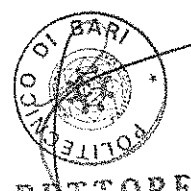


IL RETTORE

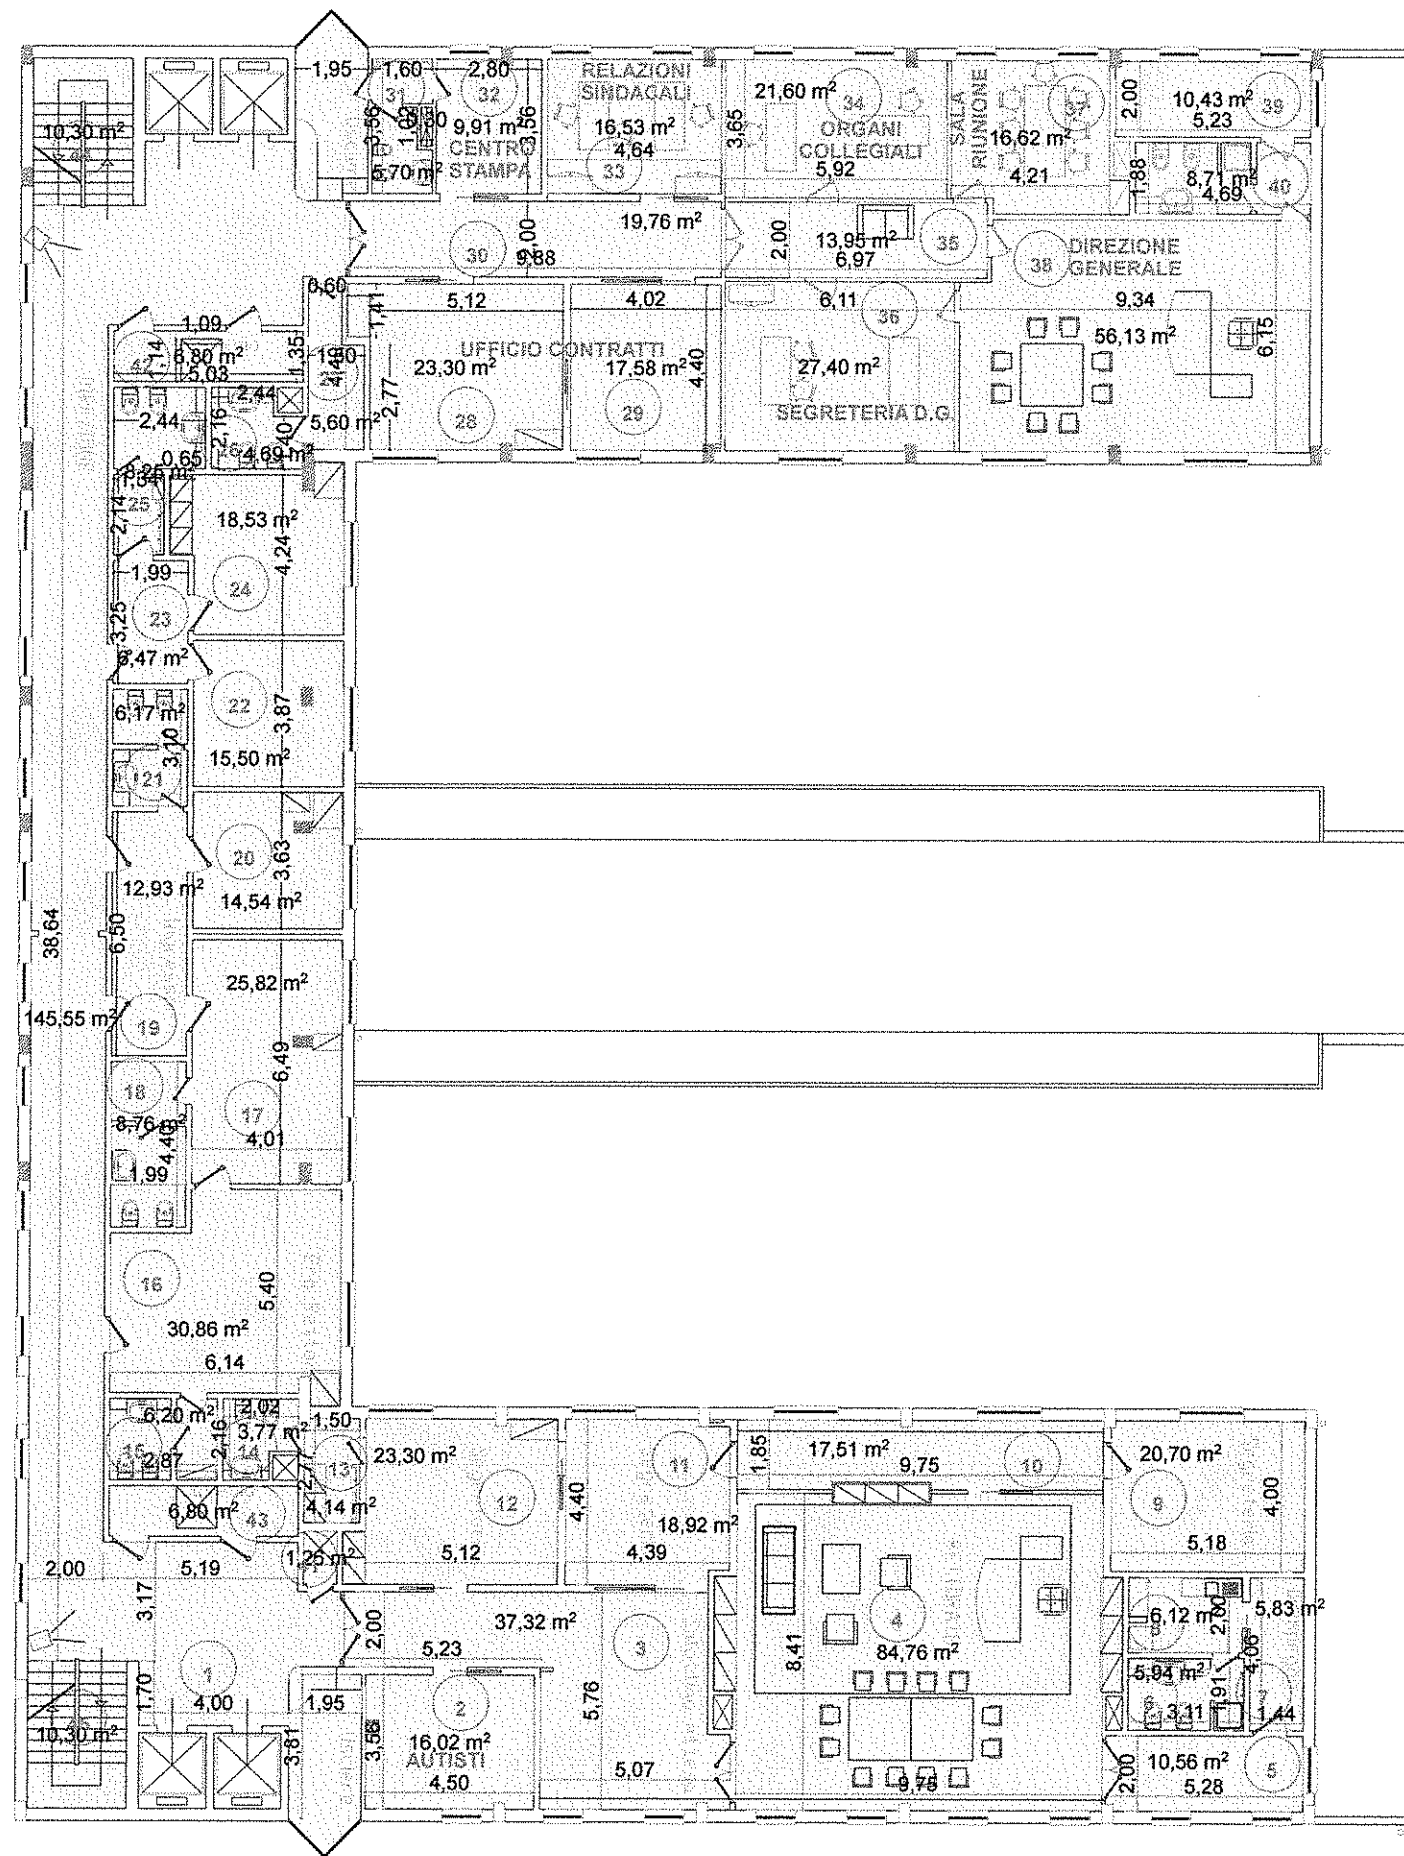


AMMINISTRAZIONE CENTRALE
TERZO PIANO

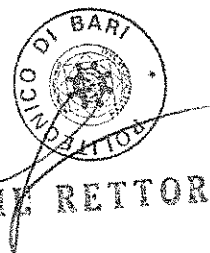

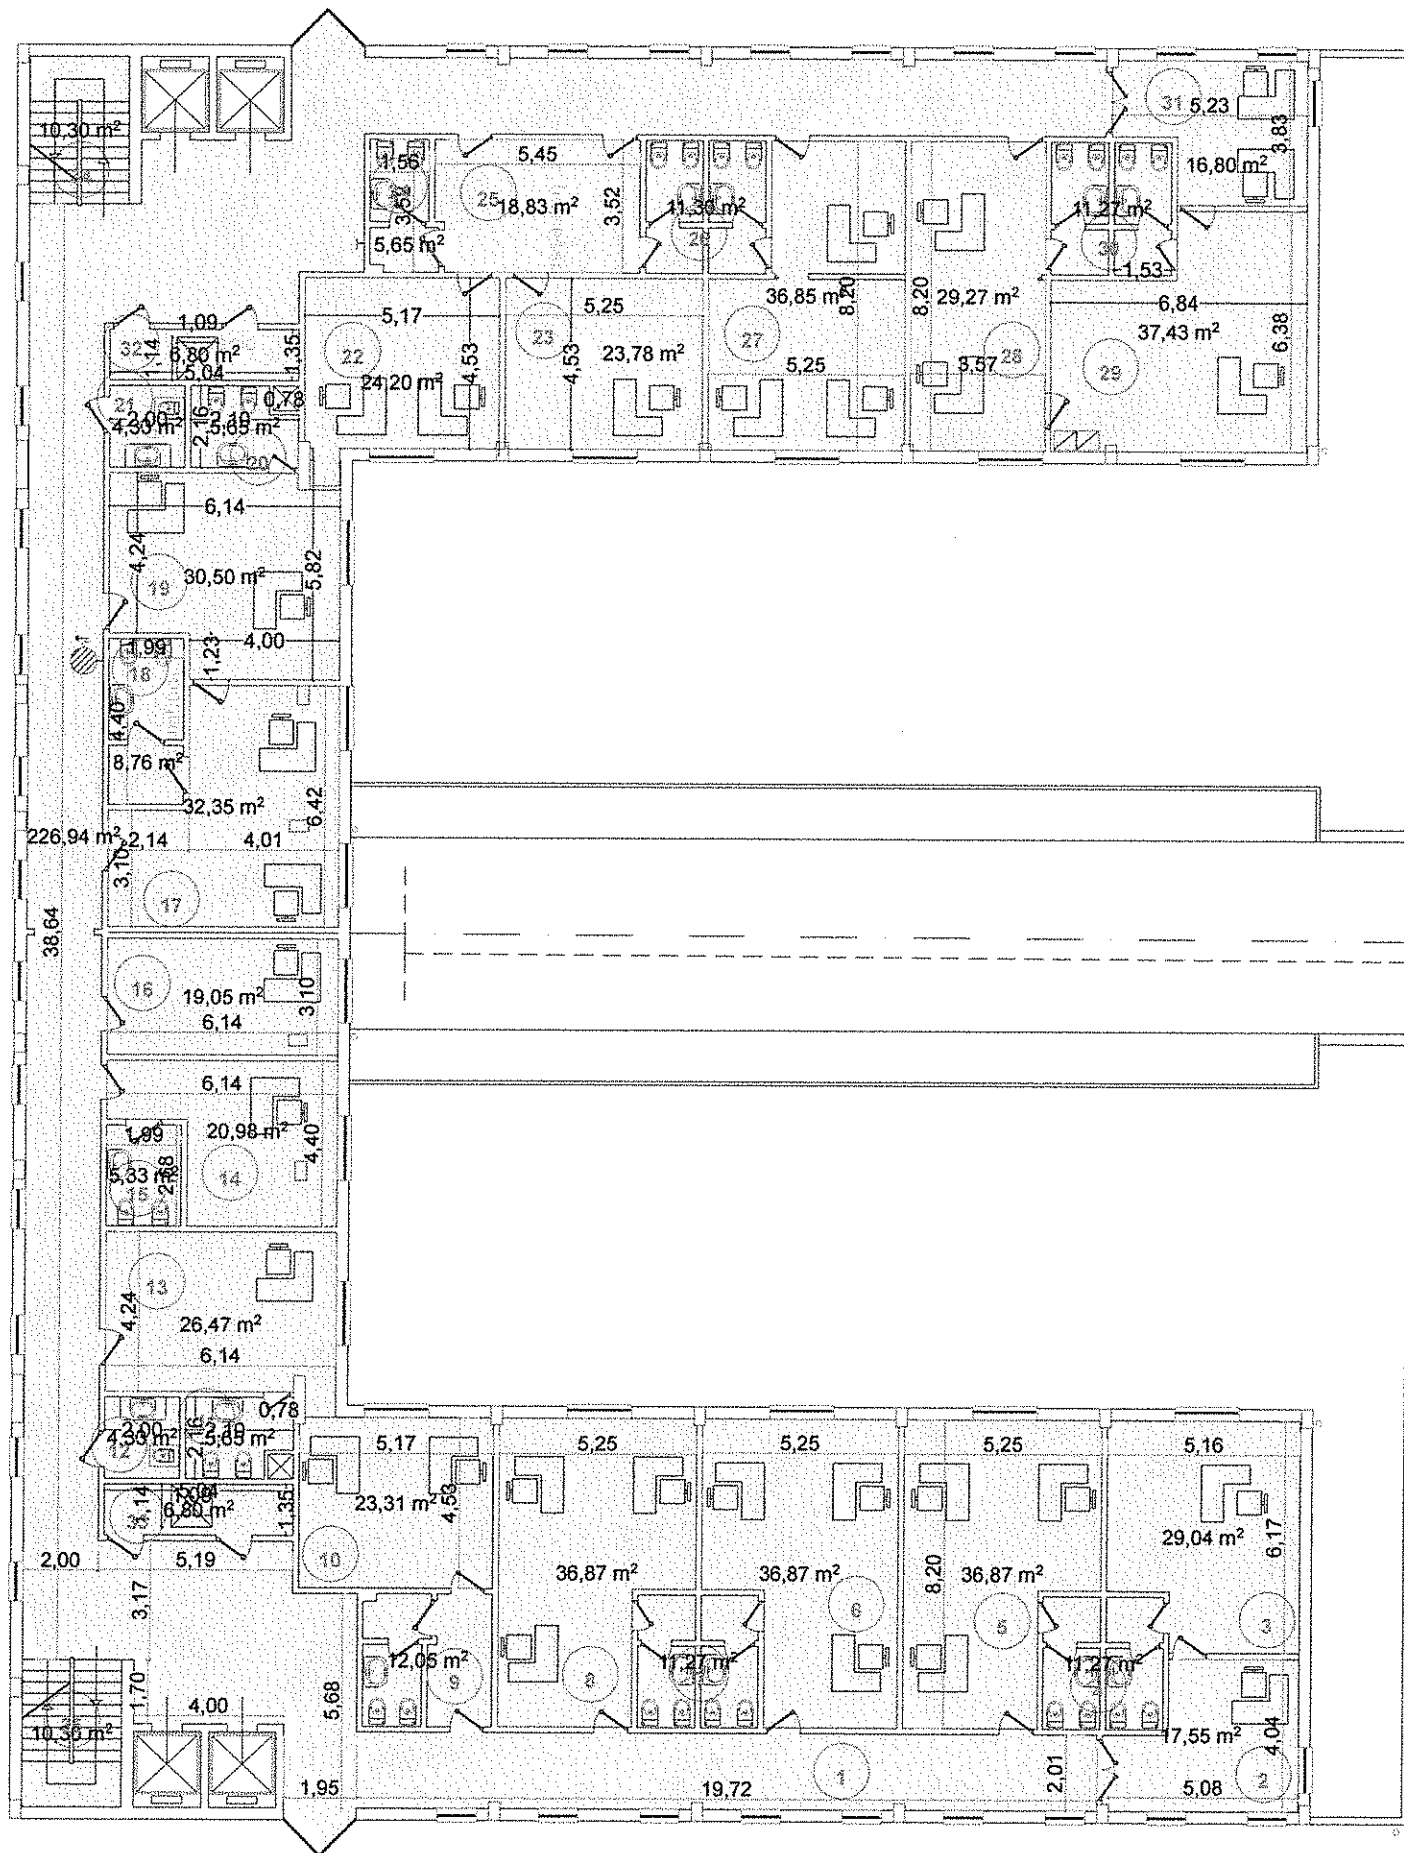


AMMINISTRAZIONE CENTRALE
SECONDO PIANO



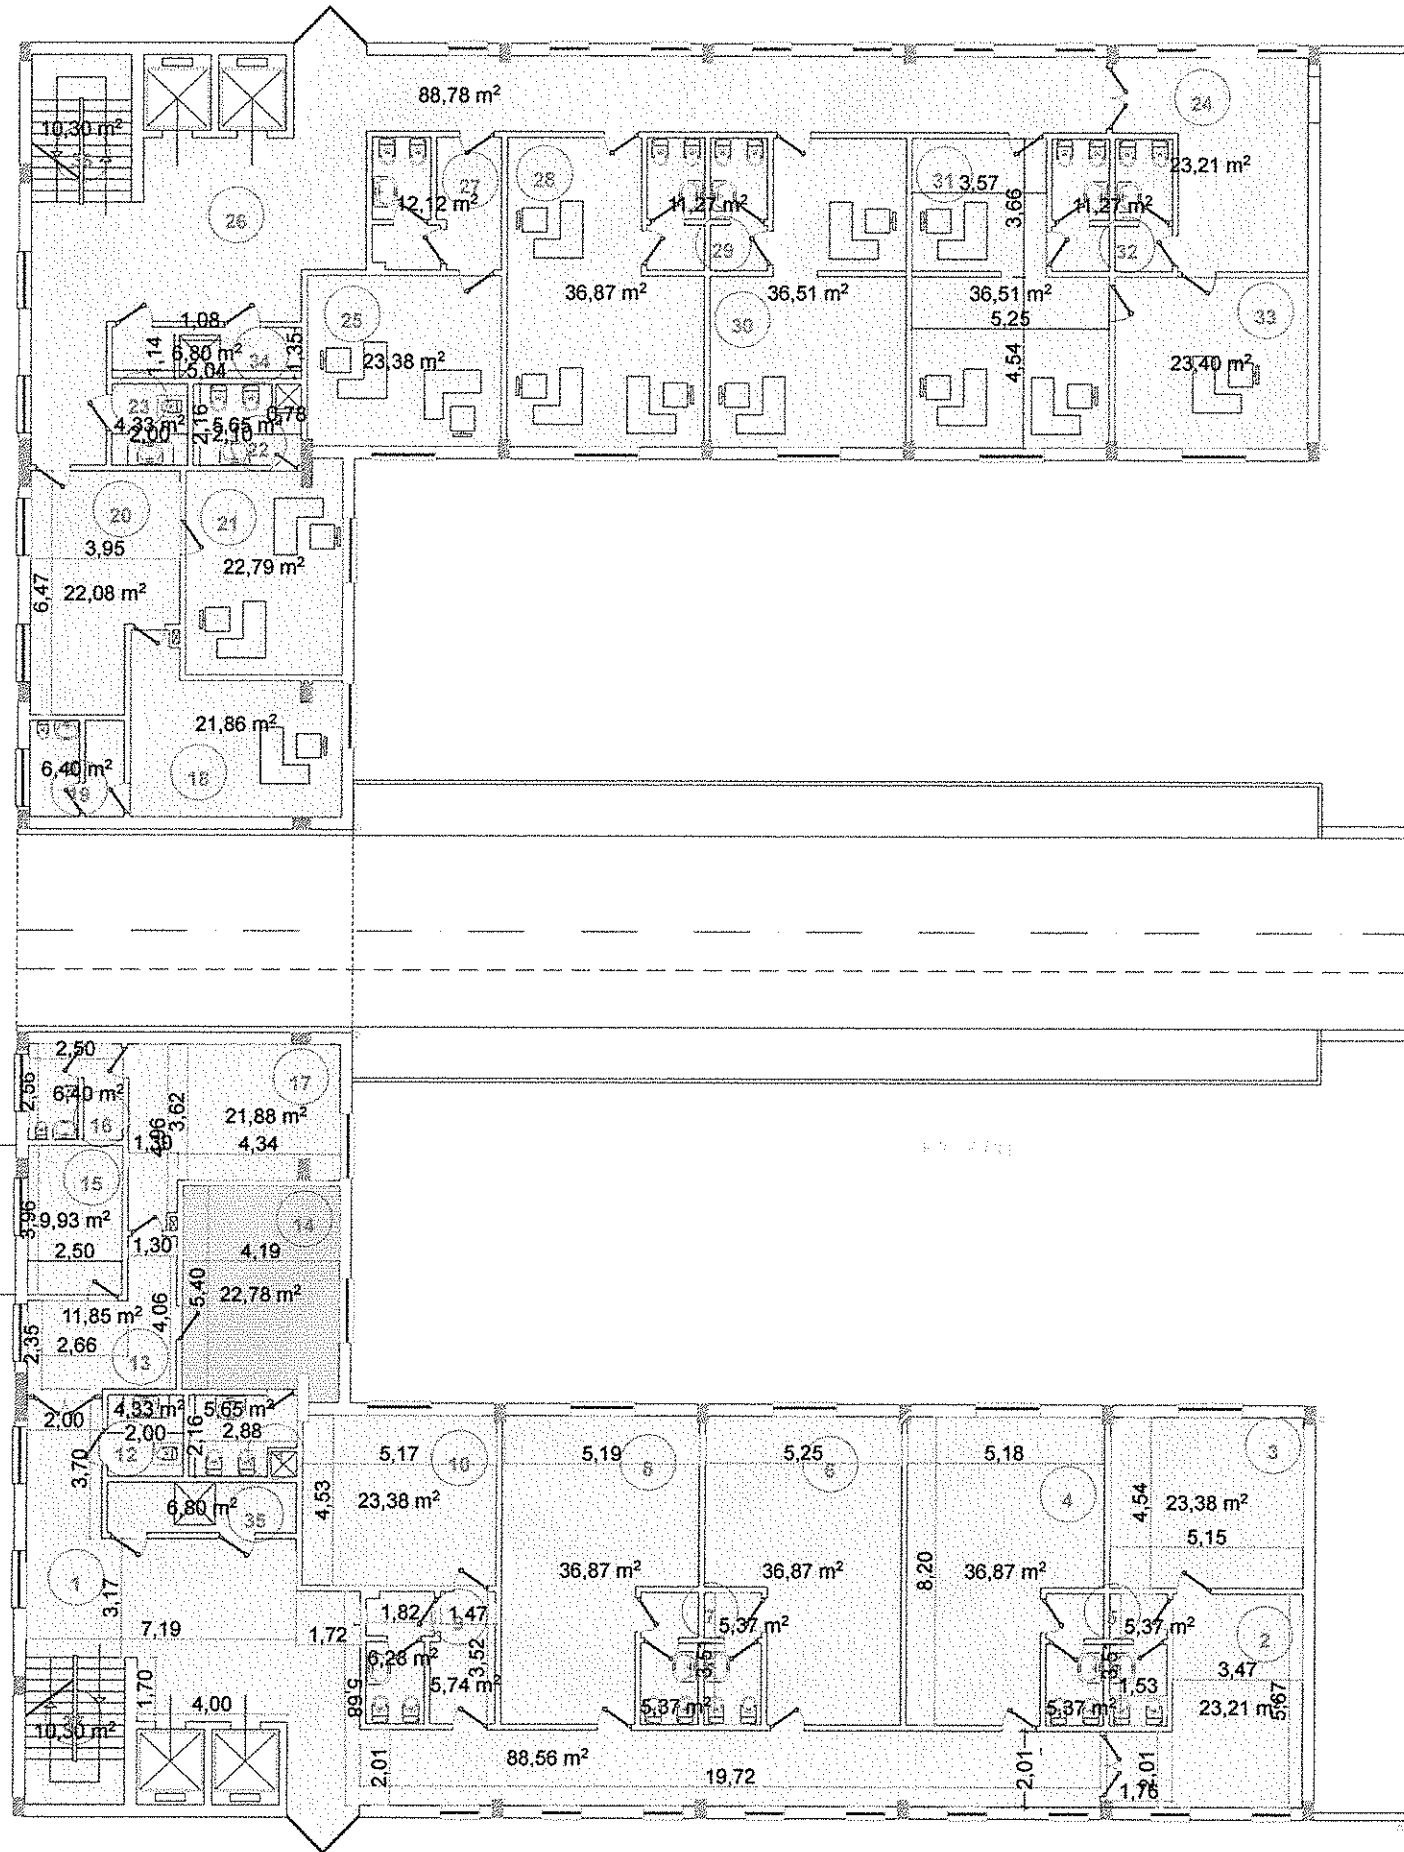

AMMINISTRAZIONE CENTRALE
PRIMO PIANO




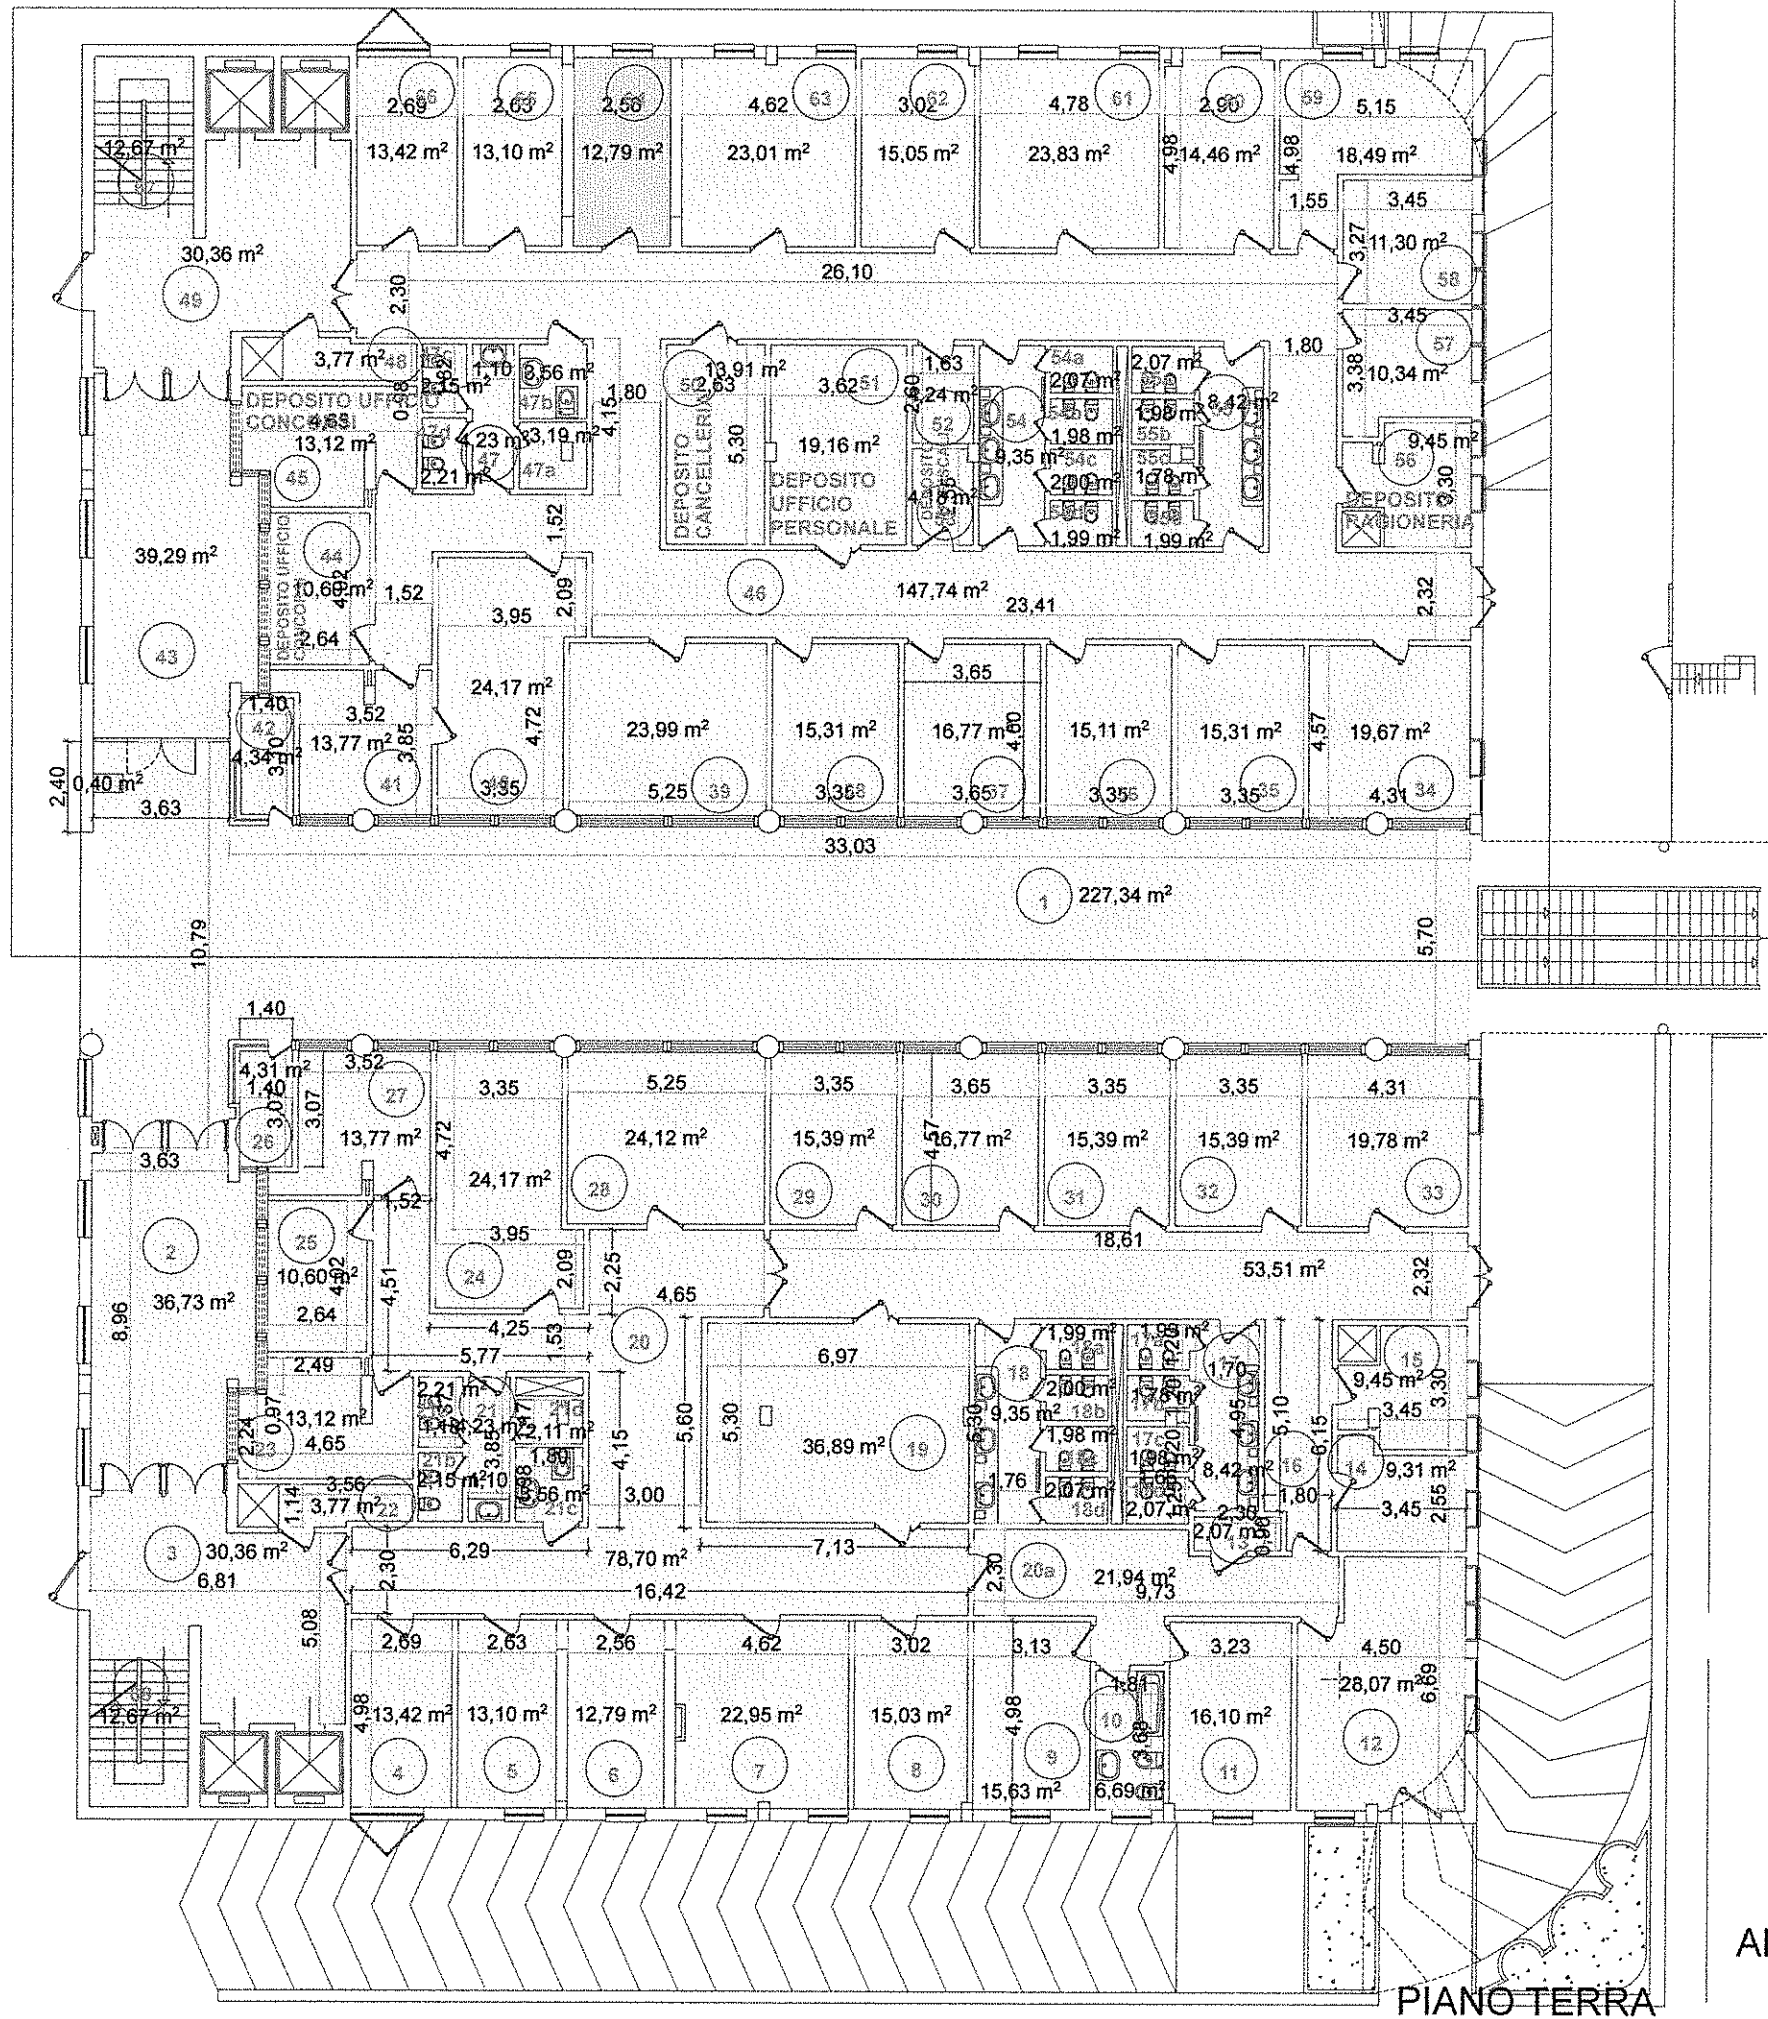

AMMINISTRAZIONE CENTRALE

PIANO TERRA



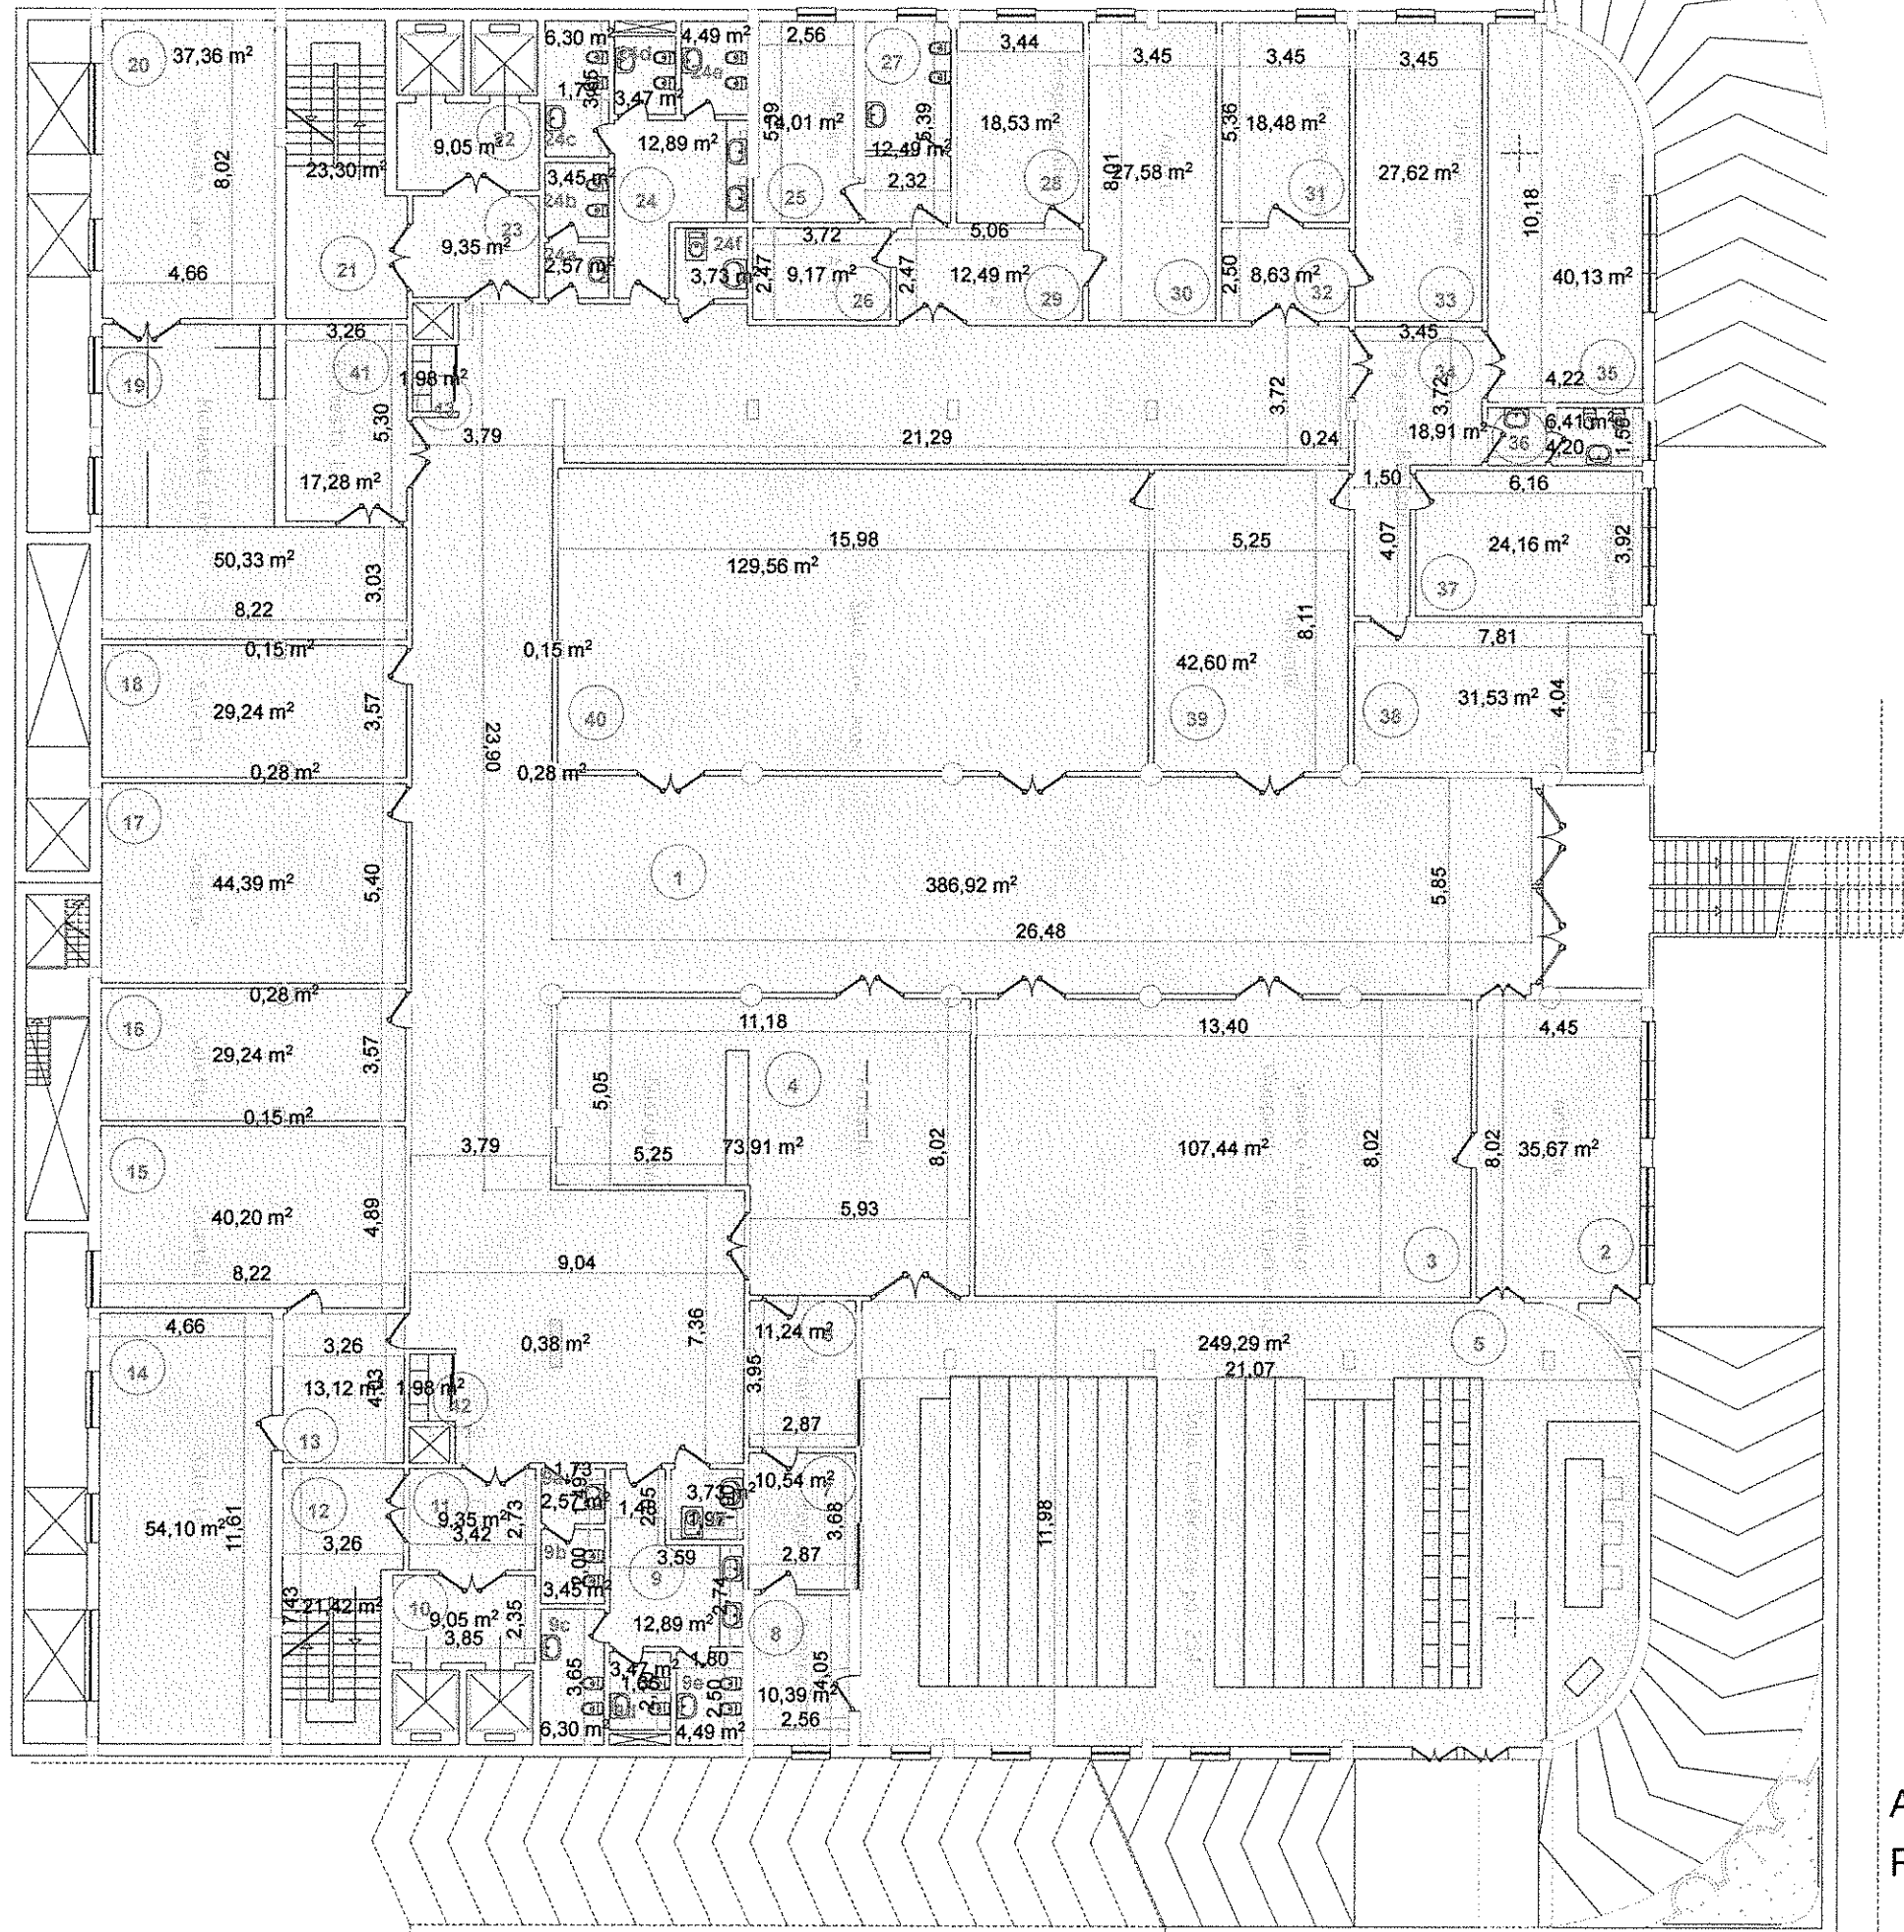

AMMINISTRAZIONE CENTRALE
PIANO INTERRATO

